


# Boswaard (Groen wonen in Weert)

## Kavelpaspoort kavel 20

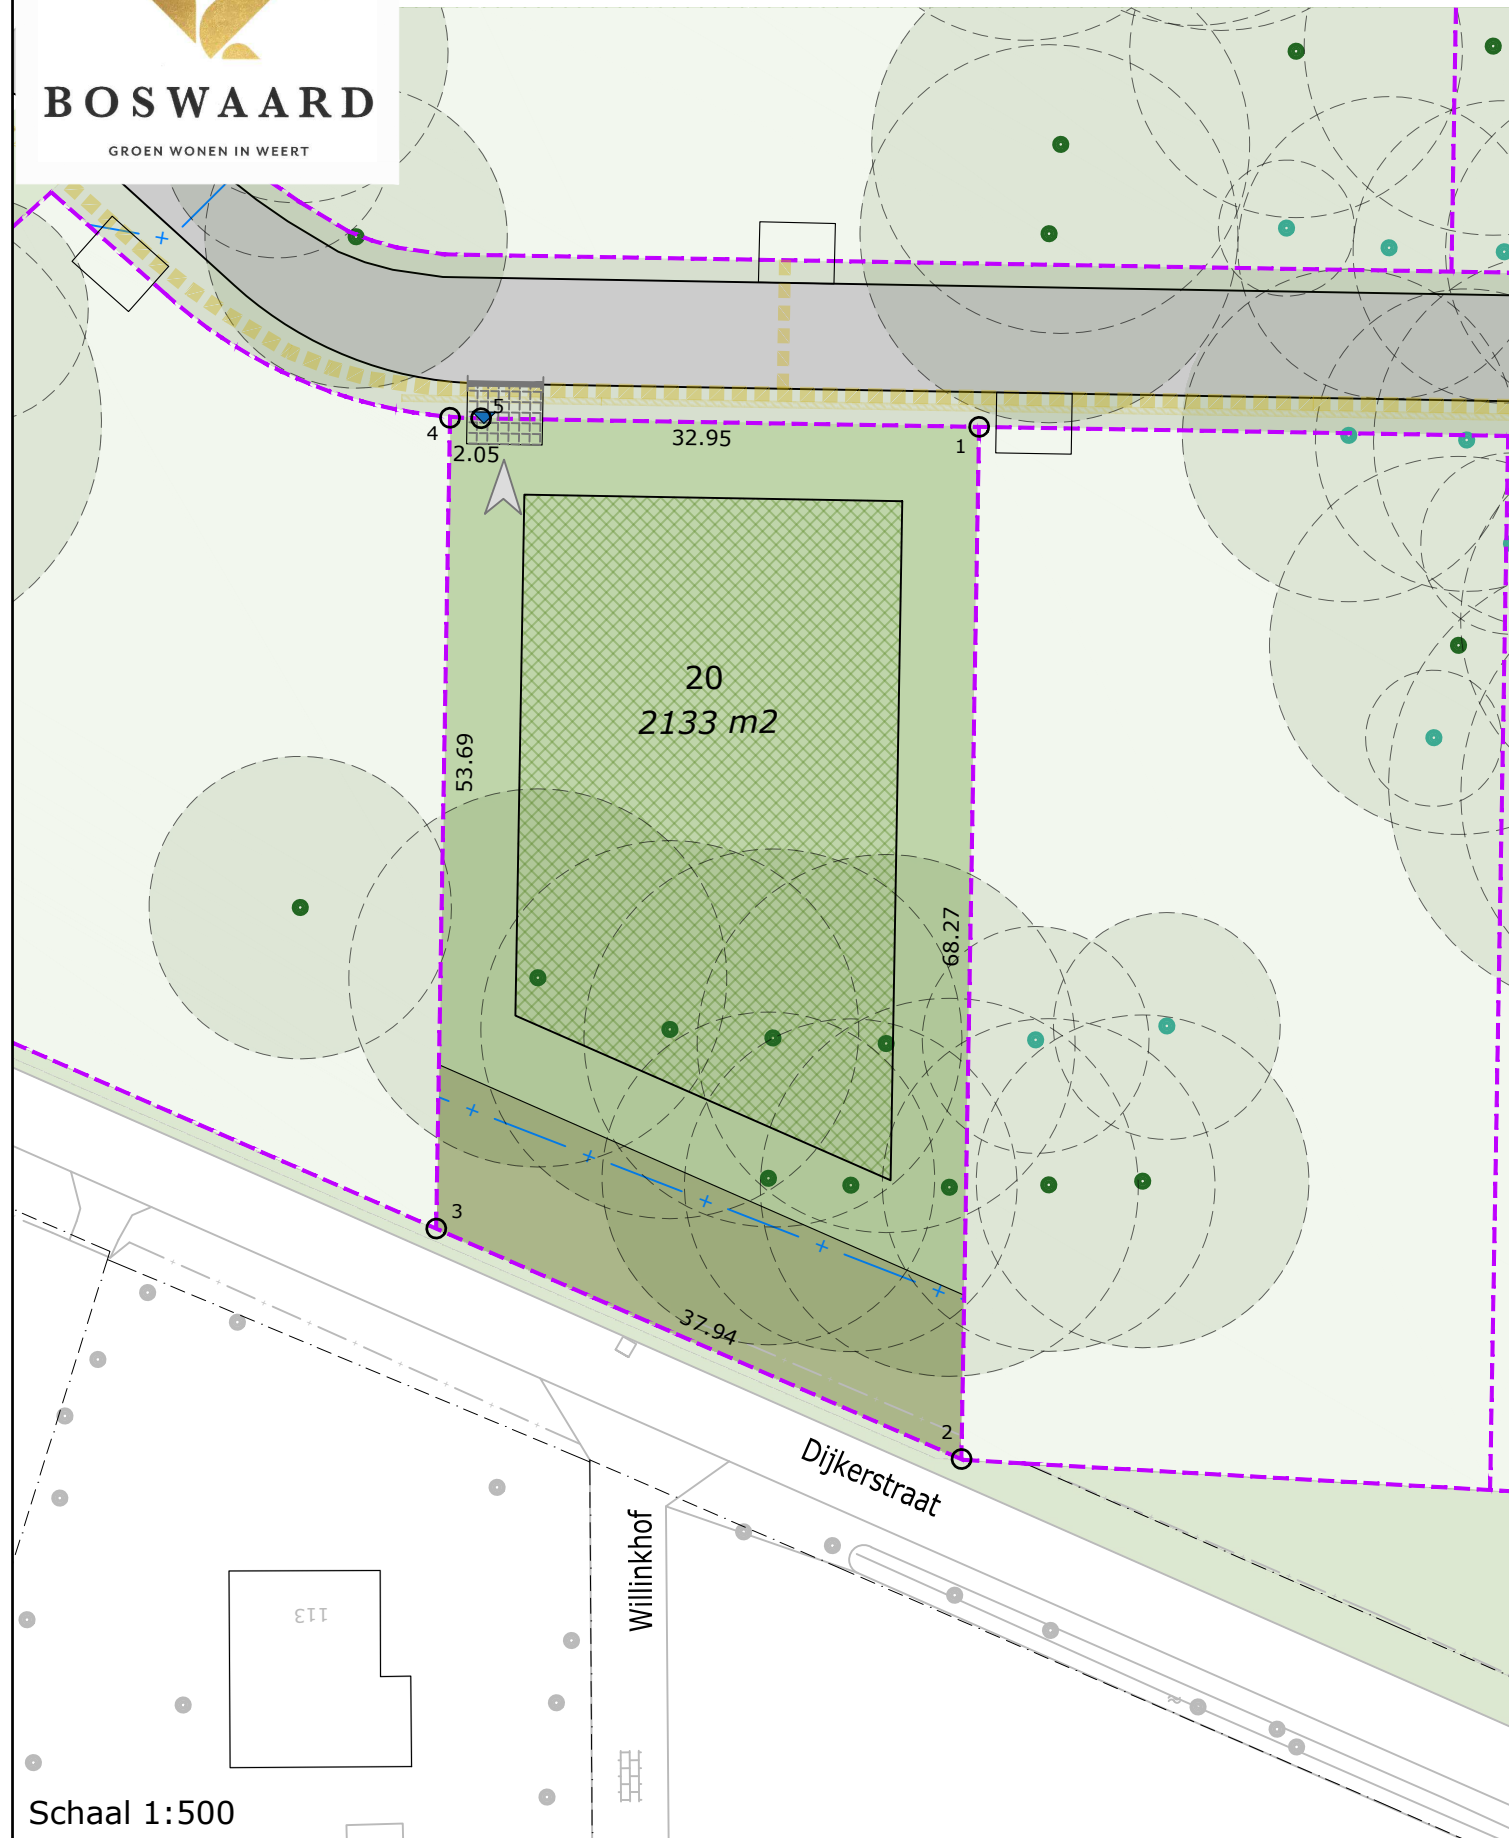

Schaal 1:500

### Coördinatenlijst

Puntnr.	X-coördinaat	Y-coördinaat
1	175.384,67	360.716,90
2	175.417,78	360.657,20
3	175.380,07	360.653,03
4	175.354,06	360.699,92
5	175.355,86	360.700,92



Overzicht  
Schaal 1:5000

### Bouwvlak

- Hoofdgebouw en bijgebouwen moeten in het bouwvlak worden gebouwd.

### Hoofdgebouw

- Goothoogte maximaal 7 m.
- Bouwhoogte maximaal 10 m.
- Inhoud maximaal 1.500 m<sup>3</sup>.

### Bijgebouwen en overkappingen

- Gezamenlijke oppervlakte bijgebouwen en overkappingen maximaal 150 m<sup>2</sup>.
- Goothoogte bijgebouwen maximaal 3,20 m.
- Bouwhoogte bijgebouwen maximaal 6,00 m.
- Bouwhoogte overkappingen (zonder wanden of maximaal 1 dichte wand) maximaal 3 meter.

### Hemelwater

- Hemelwater afkomstig van het verhard oppervlak dient op eigen perceel te worden geborgen en geïnfiltreerd.

### Legenda

	Boom met kroonprojectie Waardevolle boom Behouden		Kavel met bestemming Wonen
	Boom met kroonprojectie Advies: behouden		Kavel met bestemming Tuin
	bestaand hekwerk		Bebouwingsvlak met bestemming Wonen
	Perceelsgrens met maatvoering (m)		Nutstracé
	Kavelnummer		Hoofdriool
	Kaveloppervlakte		Huisaansluiting nutsvoorzieningen Locatie indicatief weergegeven
	Uitzetpunt kavelgrens		Inrit; 4,00x4,00 m (lxb) t.o.v. kant rijweg Locatie indicatief weergegeven

Aan deze tekening kunnen geen rechten worden ontleend

formaat: A3