


Boswaard (Groen wonen in Weert)

Kavelpaspoort kavel 42

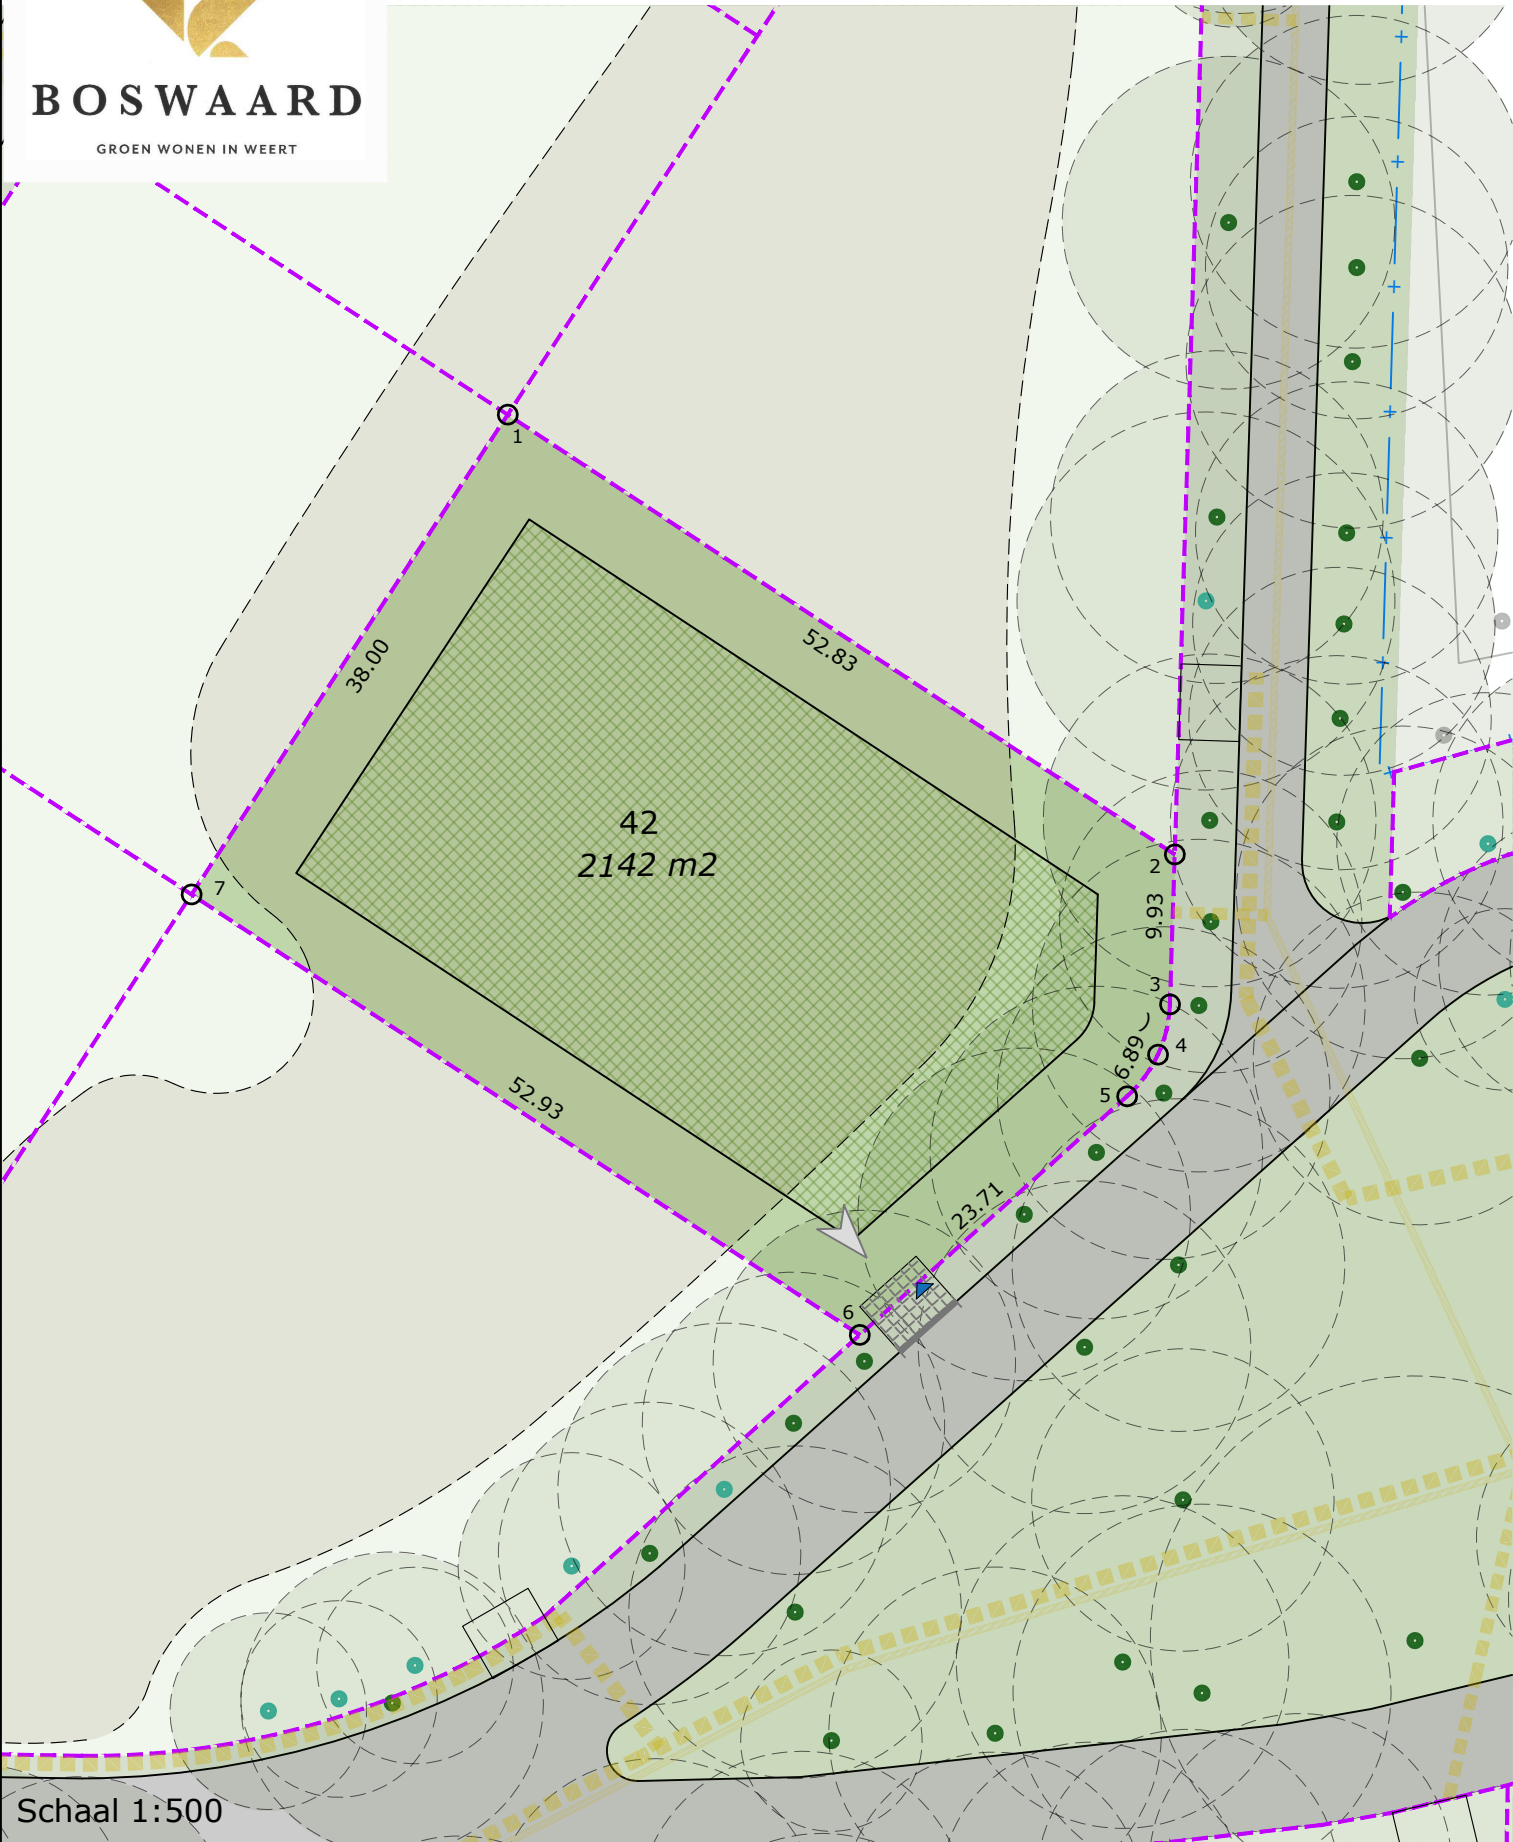

Schaal 1:500

Coördinatenlijst		
Puntnr.	X-coördinaat	Y-coördinaat
1	175.586,42	360.943,12
2	175.639,16	360.939,99
3	175.643,85	360.931,24
4	175.644,83	360.927,96
5	175.644,43	360.924,56
6	175.637,01	360.902,05
7	175.584,17	360.905,18



Overzicht
Schaal 1:5000

Bouwvlak

- Hoofdgebouw en bijgebouwen moeten in het bouwvlak worden gebouwd.

Hoofdgebouw

- Goothoogte maximaal 7 m.
- Bouwhoogte maximaal 10 m.
- Inhoud maximaal 1.500 m3.

Bijgebouwen en overkappingen

- Gezamenlijke oppervlakte bijgebouwen en overkappingen maximaal 150 m2.
- Goothoogte bijgebouwen maximaal 3,20 m.
- Bouwhoogte bijgebouwen maximaal 6,00 m.
- Bouwhoogte overkappingen (zonder wanden of maximaal 1 dichte wand) maximaal 3 meter.

Hemelwater

- Hemelwater afkomstig van het verhard oppervlak dient op eigen perceel te worden geborgen en geïnfiltreerd.

Legenda

	Boom met kroonprojectie Waardevolle boom Behouden		Uitzetpunt kavelgrens
	Boom met kroonprojectie Advies: behouden		Kavel met bestemming Wonen
	Bosgebied Hoofdzakelijk naaldbomen		Bebouwingsvlak met bestemming Wonen
	bestaand hekwerk		Nutstracé
	Perceelsgrens recht/bocht met maatvoering (m)		Hoofdriool
	Kavelnummer		Huisaansluiting nutsvoorzieningen Locatie indicatief weergegeven
	Kaveloppervlakte		Inrit; 4,00x4,00 m (lxb) t.o.v. kant rijweg Locatie indicatief weergegeven

Aan deze tekening kunnen geen rechten worden ontleend