


# Boswaard (Groen wonen in Weert)

## Kavelpaspoort kavel 29

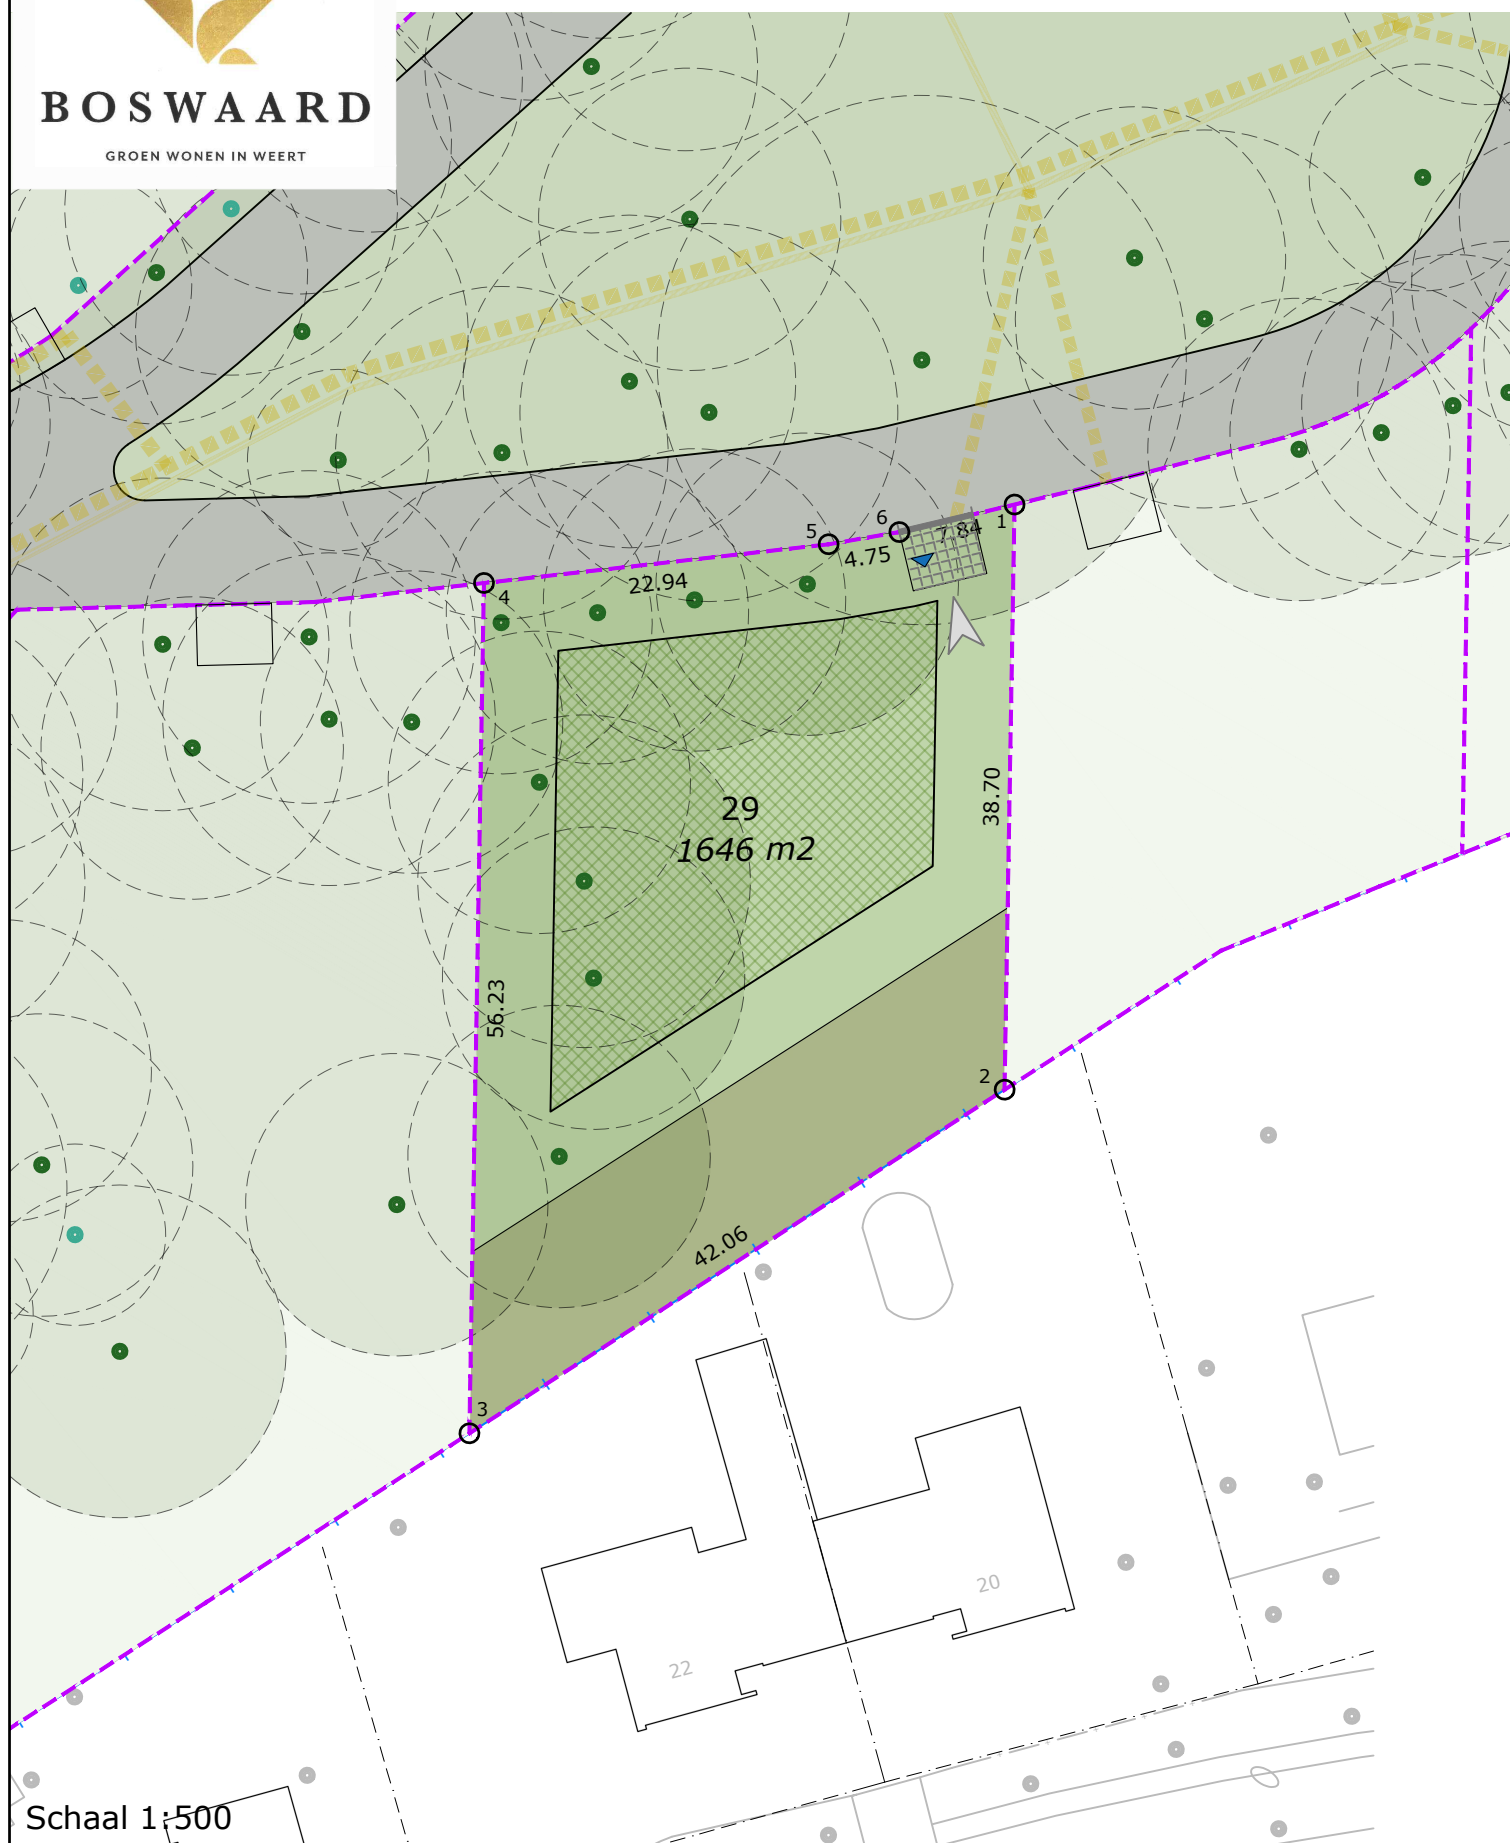

Schaal 1:500

### Coördinatenlijst

Puntnr.	X-coördinaat	Y-coördinaat
1	175.689,01	360.897,71
2	175.707,78	360.863,87
3	175.688,49	360.826,49
4	175.661,21	360.875,67
5	175.679,67	360.889,28
6	175.683,32	360.892,32



#### Bouwvlak

- Hoofdgebouw en bijgebouwen moeten in het bouwvlak worden gebouwd.

#### Hoofdgebouw

- Goothoogte maximaal 7 m.
- Bouwhoogte maximaal 10 m.
- Inhoud maximaal 1.500 m<sup>3</sup>.

#### Bijgebouwen en overkappingen

- Gezamenlijke oppervlakte bijgebouwen en overkappingen maximaal 150 m<sup>2</sup>.
- Goothoogte bijgebouwen maximaal 3,20 m.
- Bouwhoogte bijgebouwen maximaal 6,00 m.
- Bouwhoogte overkappingen (zonder wanden of maximaal 1 dichte wand) maximaal 3 meter.

#### Hemelwater

- Hemelwater afkomstig van het verhard oppervlak dient op eigen perceel te worden geborgen en geïnfiltreerd.

### Legenda

	Boom met kroonprojectie Waardevolle boom Behouden		Kavel met bestemming Wonen
	Boom met kroonprojectie Advies: behouden		Kavel met bestemming Tuin
	bestaand hekwerk		Bebouwingsvlak met bestemming Wonen
	Perceelsgrens met maatvoering (m)		Nutstracé
	Kavelnummer		Hoofdriool
	Kaveloppervlakte		Huisaansluiting nutsvoorzieningen Locatie indicatief weergegeven
	Uitzetpunt kavelgrens		Inrit; 4,00x4,00 m (lxb) t.o.v. kant rijweg Locatie indicatief weergegeven

Aan deze tekening kunnen geen rechten worden ontleend