


### Kavelpaspoort 05

Kadastrale gemeente	-	LINNE
Sectie	-	E
Perceelnummer	-	3060
Oppervlakte	-	ca. 583 m <sup>2</sup>
Vloerpeil	-	27.71m+NAP

Deze tekening is met zorg samengesteld en is ter informatie. Er kunnen geen rechten aan worden ontleend. De aangegeven maten zijn circa-maten.

Alle op de situatietekening aangegeven overige verkavelingen en bouwblokken zijn indicatief weergegeven. Hieraan kunnen geen rechten worden ontleend. Daar waar nog geen bebouwing is gerealiseerd kunnen plannen worden ontwikkeld, anders dan nu indicatief ingetekend. Hiervoor gelden de kaders van het vigerende bestemmingsplan.

Inrichtingsvoorstel conform civieltechnisch plan

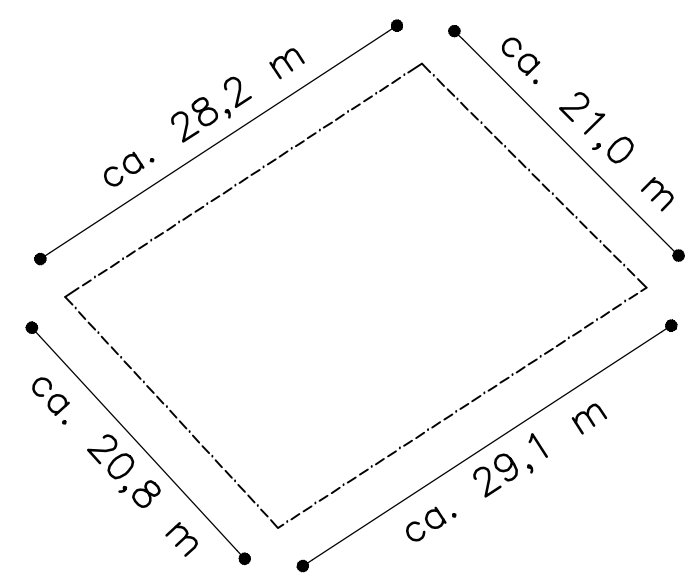

Indicatieve kavelafmetingen

#### LEGENDA

NIEUWE KAVELORENS	INRIT T.P.V. TROTTOIR: DUBBELLINKERS (BETON) KLEUR MANGAAN HALFSTEENSVERBAND	GAZON
MAX. BEBOUWINGSOPPERVLAK	TROTTOIR: DUBBELLINKERS (BETON) KLEUR EDELGEEL HALFSTEENSVERBAND	HAAG
NIEUWE BEBOUWING	RABATSTROOK: BETONSTRAATSTENEN, KF KLEUR GRIJS, HALFSTEENSVERBAND SQ ELLEBOOGVERBAND	NIEUWE BOOM
INRIT	PARKEERPLAATS: BETONSTRAATSTENEN, KF KLEUR ANTRACIET ELLEBOOGVERBAND MET RONDOM BETONSTRAATSTENEN, KLEUR GRIJS	
RIJWEG: BETONSTRAATSTENEN, KF KLEUR MANGAAN, KEPERVERBAND	NIEUWE GROENSTROOK	

PLANGROEP HEGGEN B.V.

BP, Mergelweg, RvR Linne  
 Kavelpaspoort - kavel 05  
 RvR Limburg CV  
 Schaal: 1:500



16.059

blad 05

08 oktober 2018