


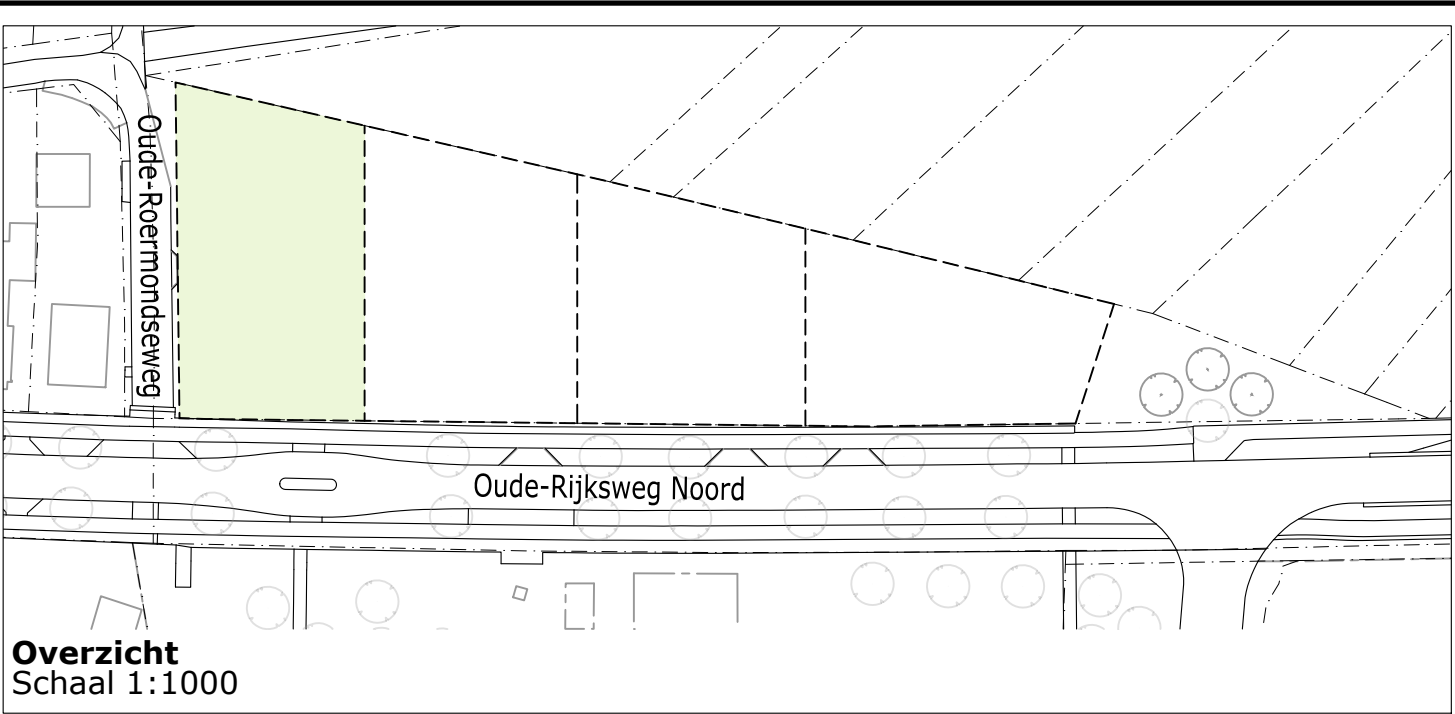

LEGENDA

- PERCEELSGRENS MET MAATVOERING (m)
- BOUWVLAK
- KAVELNUMMER
KAVELOPPERVLAKTE
BOUWPEIL (m +NAP)
- IN-/UITRIT
- DWA HOOFDRIOOL
- DWA HUISAANSLUITING
- KAVELGRENSPUNT MET NUMMER

Coördinatenlijst		
Puntnr.	X-coördinaat	Y-coördinaat
1	188.129,75	342.367,96
2	188.093,09	342.392,99
3	188.112,13	342.410,20
4	188.144,09	342.387,81
5	188.131,90	342.370,81

- **Bouwvlakken zijn gebaseerd op het ten tijde van het opmaken van het kavelpaspoort vigerende bestemmingsplan, identificatie NL.IMRO.1711.BP20180510-VG01, vastgesteld d.d. 13 december 2018.**
- **Hoogte bouwpeil woning is indicatief aangegeven en dient in overleg met de afdeling ruimtelijk domein van de gemeente Echt-Susteren te worden vastgesteld.**
- **Hemelwater dient verwerkt te worden op eigen terrein.**



BROUWERS
infra-ontwikkeling en management

RUIJTE VOOR RUIJTE

4 KAVELS OUDE RIJKWEG NOORD TE SUSTEREN
KAVELPASPOORT KAVEL 1

PROJECTNR.: BIM-125-02	TEKENINGNR.: 19-00801	SCHAAL: 1:250	BESTEKNR.: --
Minderbroederssingel 15D 6041 KG Roermond	Postbus 245 6040 AE Roermond	T 0475 334 651 F 0475 311 400	E info@brouwers.com I www.brouwers.com

TEK	GECONTR.	PAR	DATUM	VERSIE
HN	TM		10-01-2019	B

