


Kavelpaspoort 10

Kadastrale gemeente	-	LINNE
Sectie	-	E
Perceelnummer	-	3290
Oppervlakte	-	ca. 828 m ²
Vloerpeil	-	28.06m+NAP

Deze tekening is met zorg samengesteld en is ter informatie. Er kunnen geen rechten aan worden ontleend. De aangegeven maten zijn circa-maten.

Alle op de situatietekening aangegeven overige verkavelingen en bouwblokken zijn indicatief weergegeven. Hieraan kunnen geen rechten worden ontleend. Daar waar nog geen bebouwing is gerealiseerd kunnen plannen worden ontwikkeld, anders dan nu indicatief ingetekend. Hiervoor gelden de kaders van het vigerende bestemmingsplan.

Inrichtingsvoorstel conform civieltechnisch plan

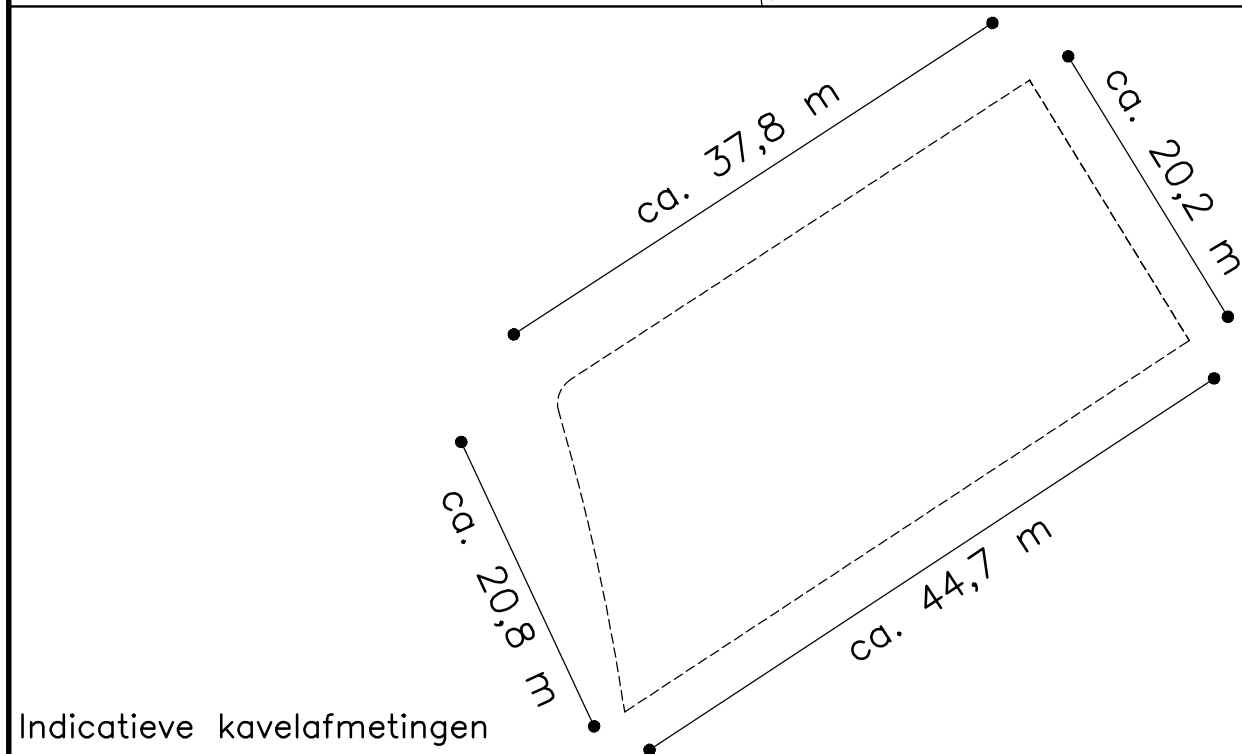

Indicatieve kavelafmetingen

NIEUWE KAVELGRENS	ASFALTVERHARDING INCL. RODE COATING	UITSTAPSTROOK VAN BETONTEGELS
MAX. BEBOUWINGSOPPERVLAK	INRIT T.P.V. TROTTOIR: DUBBELLINKERS (BETON) KLEUR MANGAAN HALFSTEENSVERBAND	HAAG
NIEUWE BEBOUWING	TROTTOIR: DUBBELLINKERS (BETON) KLEUR EDELGEEL HALFSTEENSVERBAND	SIERPLANTSOEN
GRENS BOUWLAK	PARKEERPLAATS: BETONSTRAATSTENEN, KF KLEUR ANTRACIET ELLEBOOGVERBAND MET RONDOM BETONSTRAATSTENEN, KLEUR GRIJS	SIERPLANTSOEN
INRIT	AAN TE BRENGEN BETONSTRAATSTENEN, KF KLEUR EDELGRUIJS IN HALFSTEENSVERBAND (LANGSVERBAND)	GAZON
ASFALTVERHARDING	AAN TE BRENGEN BETONSTRAATSTENEN, KF KLEUR EDELGRUIJS IN ELLEBOOGVERBAND	NIEUWE BOOM

PLANGROEP HEGGEN B.V.

BP, Mergelweg, RvR Linne
 Kavelpaspoort - kavel 10
 RvR Limburg CV
 Schaal: 1:500



16.059
 blad 10
 12 juni 2019