


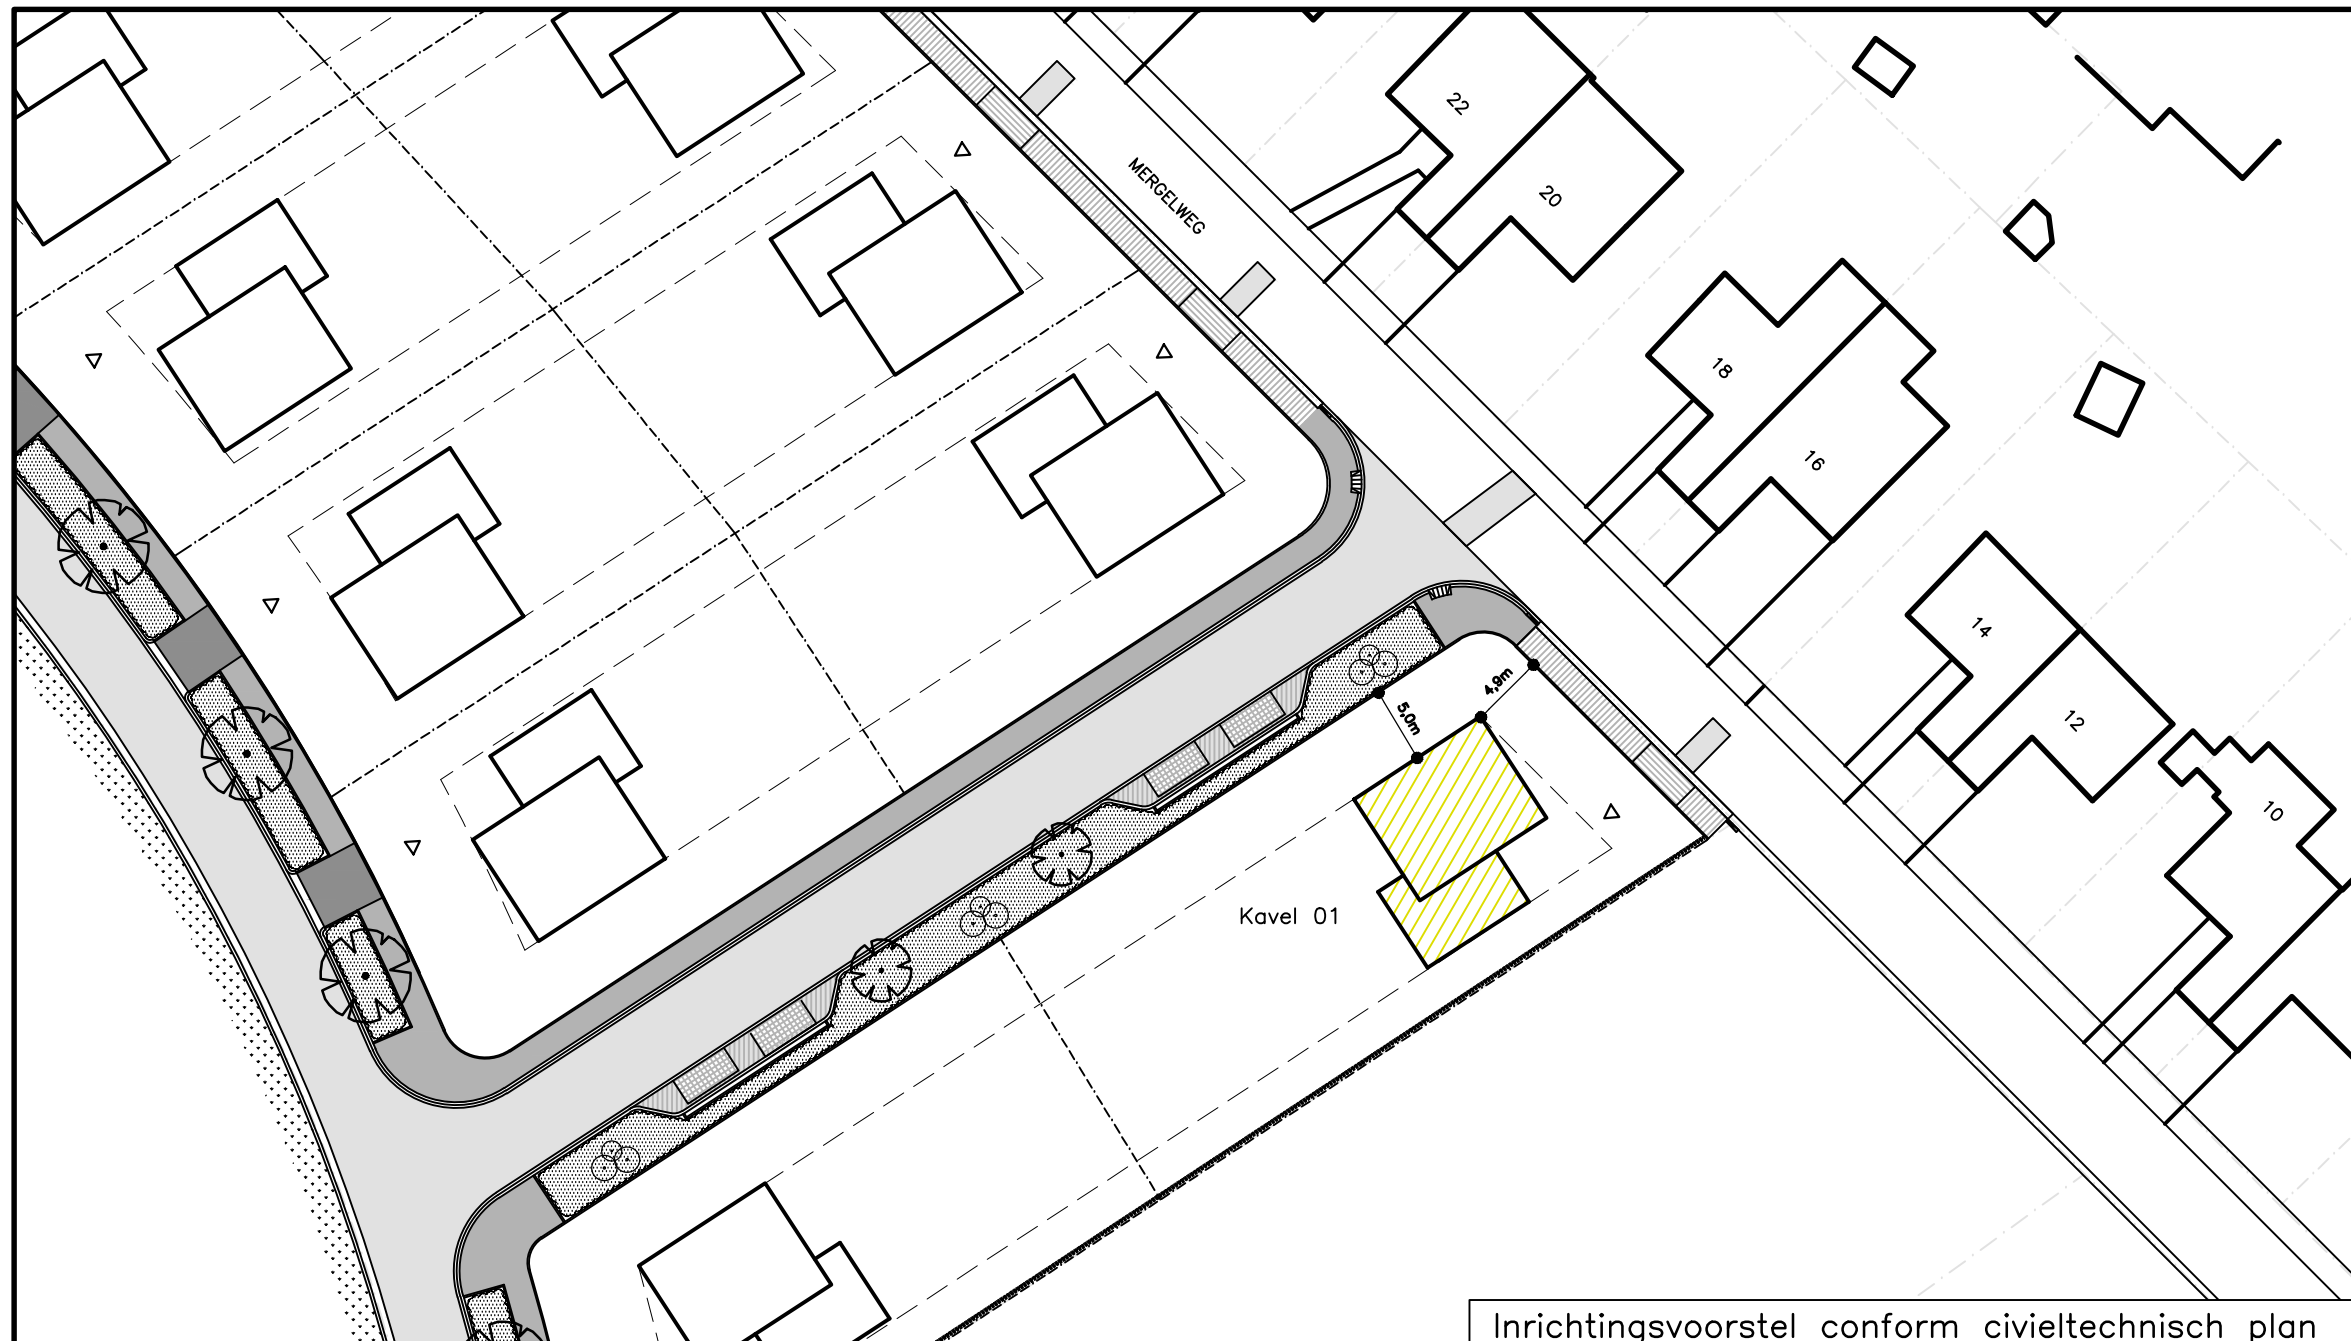


Kavelpaspoort 01

Kadastrale gemeente	- LINNE
Sectie	- E
Perceelnummer	- 3060
Oppervlakte	- ca. 817 m ²
Vloerpeil	- 28.04m+NAP

Deze tekening is met zorg samengesteld en is ter informatie. Er kunnen geen rechten aan worden ontleend. De aangegeven maten zijn circa-maten.

Alle op de situatietekening aangegeven overige verkavelingen en bouwblokken zijn indicatief weergegeven. Hieraan kunnen geen rechten worden ontleend. Daar waar nog geen bebouwing is gerealiseerd kunnen plannen worden ontwikkeld, anders dan nu indicatief ingetekend. Hiervoor gelden de kaders van het vigerende bestemmingsplan.

Inrichtingsvoorstel conform civieltechnisch plan

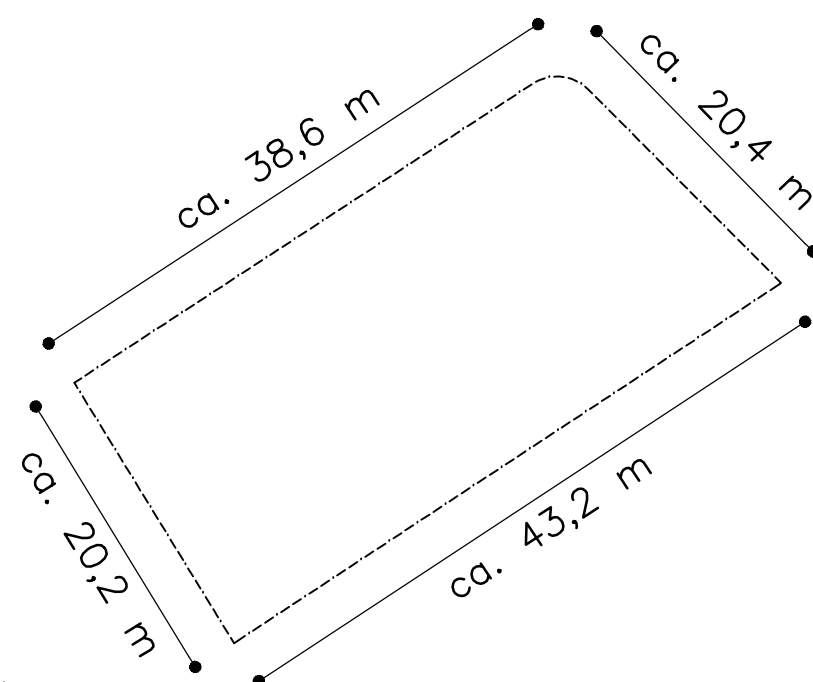

Indicatieve kavelafmetingen

LEGENDA

	NIEUWE KAVELGRENS		INRIT T.P.V. TROTTOIR: DUBBELKLINKERS (BETON) KLEUR MANGAAN HALFSTEENSVERBAND		GAZON
	MAX. BEBOUWINGSOPPERVLAK		TROTTOIR: DUBBELKLINKERS (BETON) KLEUR EDELGEEL HALFSTEENSVERBAND		HAAG
	NIEUWE BEBOUWING		RABATSTROOK: BETONSTRAATSTENEN, KF KLEUR GRIJS, HALFSTEENSVERBAND SQ ELLEBOOGVERBAND		NIEUWE BOOM
	INRIT		PARKEERPLAATS: BETONSTRAATSTENEN, KF KLEUR ANTRACIET ELLEBOOGVERBAND MET RONDOM BETONSTRAATSTENEN, KLEUR GRIJS		
	RIJWEG: BETONSTRAATSTENEN, KF KLEUR MANGAAN, KEPERVERBAND		NIEUWE GROENSTROOK		

PLANGROEP HEGGEN B.V.

BP, Mergelweg, RvR Linne
Kavelpaspoort - kavel 01
RvR Limburg CV
Schaal: 1:500



16.059

blad 01

08 oktober 2018