


Boswaard (Groen wonen in Weert)

Kavelpaspoort kavel 5

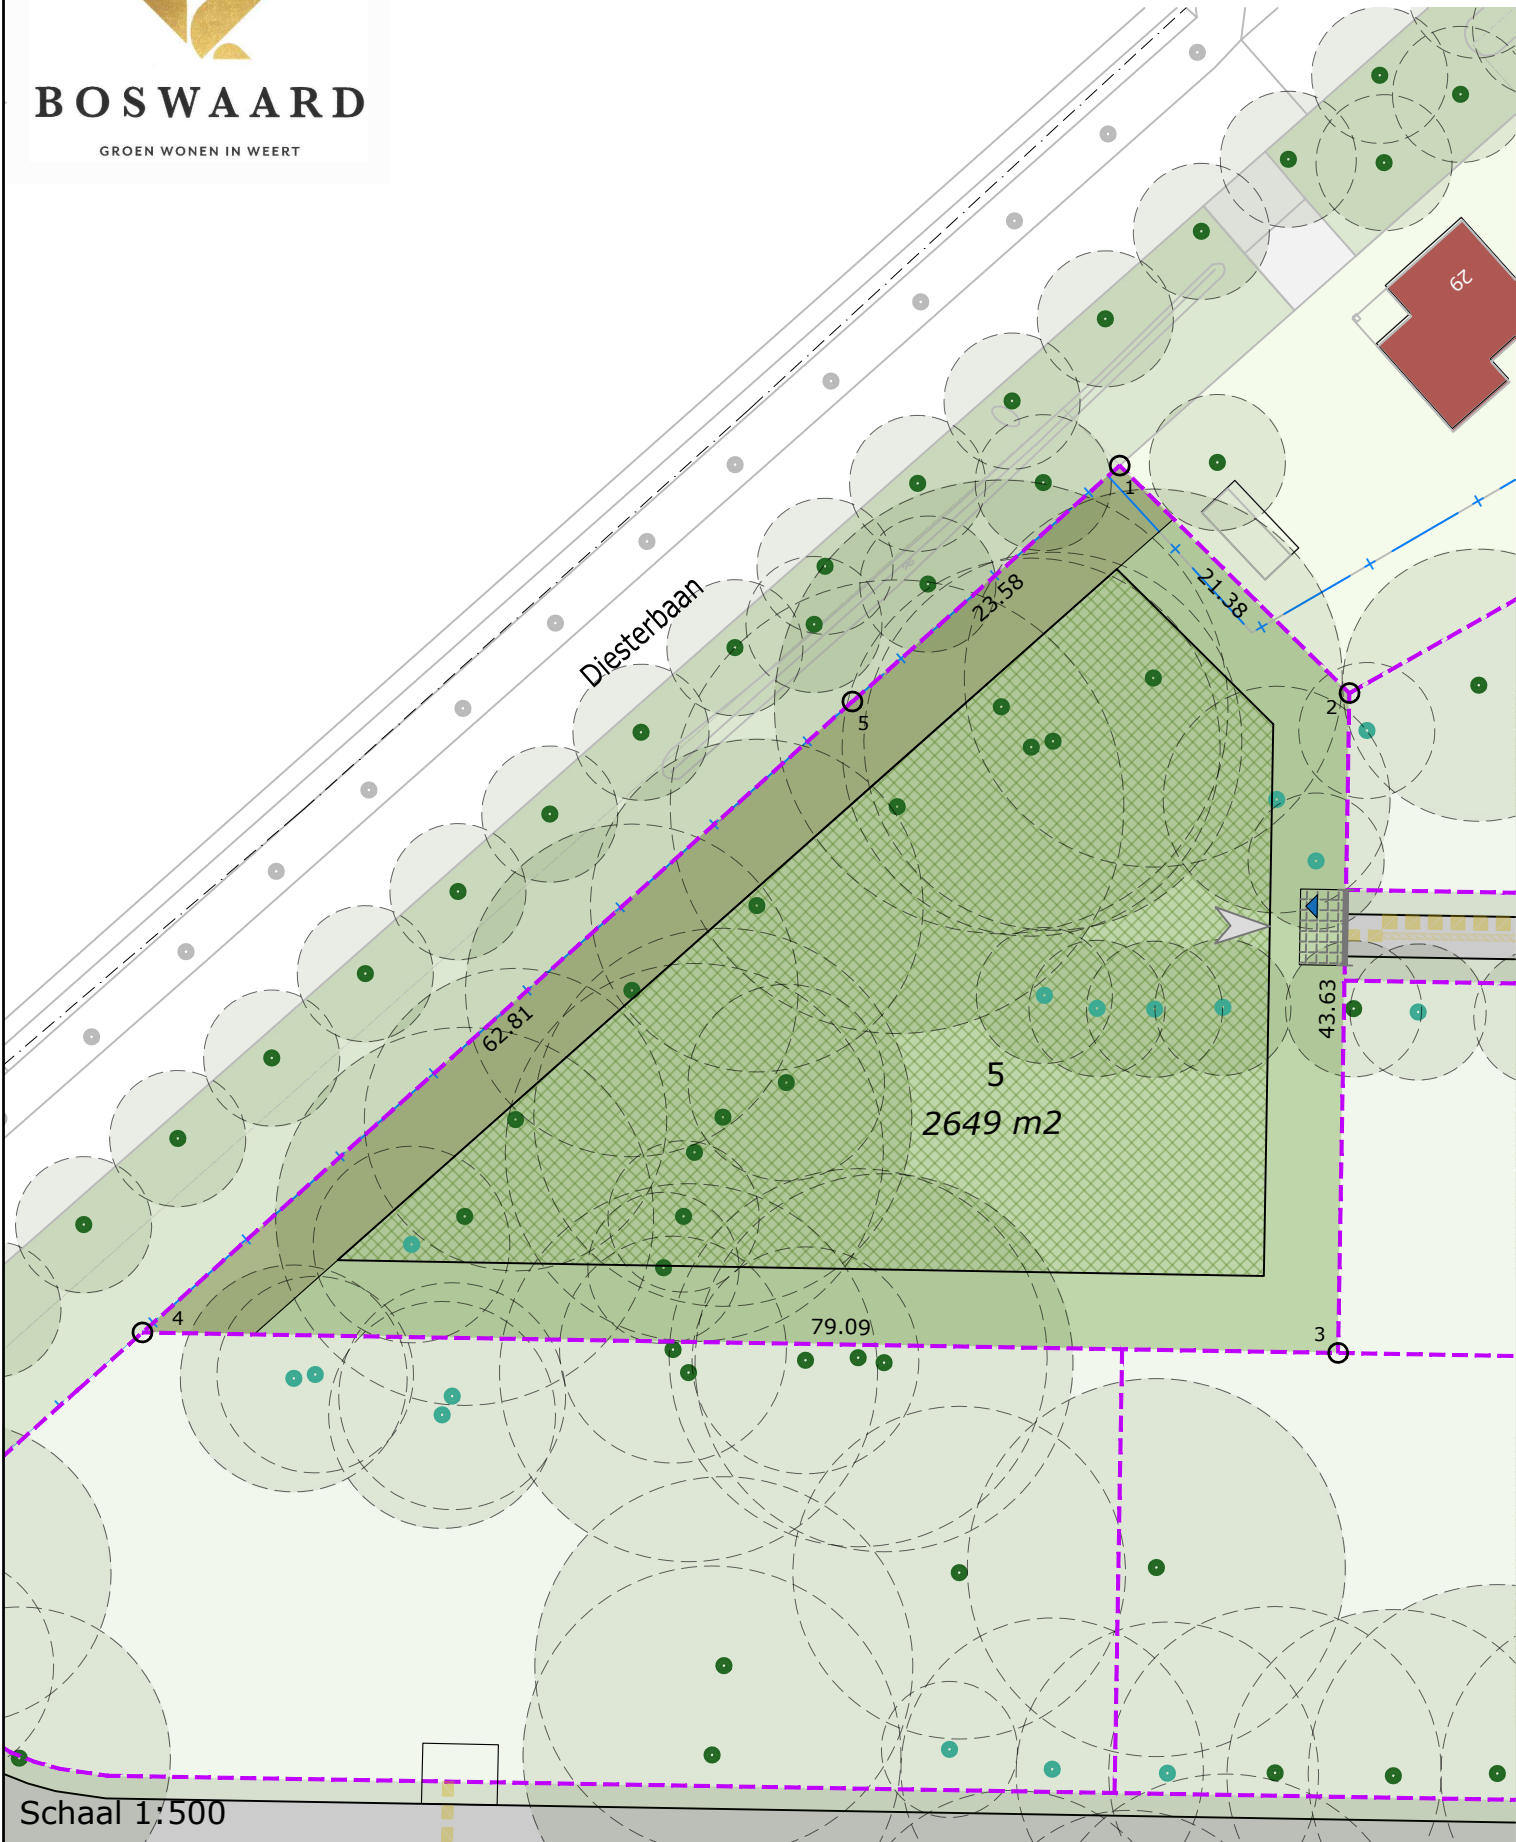

Coördinatenlijst		
Puntnr.	X-coördinaat	Y-coördinaat
1	175.363,01	360.817,59
2	175.383,68	360.812,15
3	175.404,85	360.774,00
4	175.335,69	360.735,63
5	175.355,49	360.795,24



- Bouwvlak**
- Hoofdgebouw en bijgebouwen moeten in het bouwvlak worden gebouwd.
- Hoofdgebouw**
- Goothoogte maximaal 7 m.
 - Bouwhoogte maximaal 10 m.
 - Inhoud maximaal 1.500 m³.
- Bijgebouwen en overkappingen**
- Gezamenlijke oppervlakte bijgebouwen en overkappingen maximaal 150 m².
 - Goothoogte bijgebouwen maximaal 3,20 m.
 - Bouwhoogte bijgebouwen maximaal 6,00 m.
 - Bouwhoogte overkappingen (zonder wanden of maximaal 1 dichte wand) maximaal 3 meter.
- Hemelwater**
- Hemelwater afkomstig van het verhard oppervlak dient op eigen perceel te worden geborgen en geïnfiltreerd.

Legenda

Boom met kroonprojectie
Waardevolle boom
Behouden

Boom met kroonprojectie
Advies: behouden

bestaand hekwerk

Perceelsgrens
met maatvoering (m)

Kavelnummer

Kaveloppervlakte

Uitzetpunt kavelgrens

Kavel met bestemming Wonen

Kavel met bestemming Tuin

Bebouwingsvlak met bestemming Wonen

Nutstracé

Hoofdriool

Huisaansluiting nutsvoorzieningen
Locatie indicatief weergegeven

Inrit; 4,00x4,00 m (lxb) t.o.v. kant rijweg
Locatie indicatief weergegeven

Aan deze tekening kunnen geen rechten worden ontleend