


Boswaard (Groen wonen in Weert)

Kavelpaspoort kavel 11

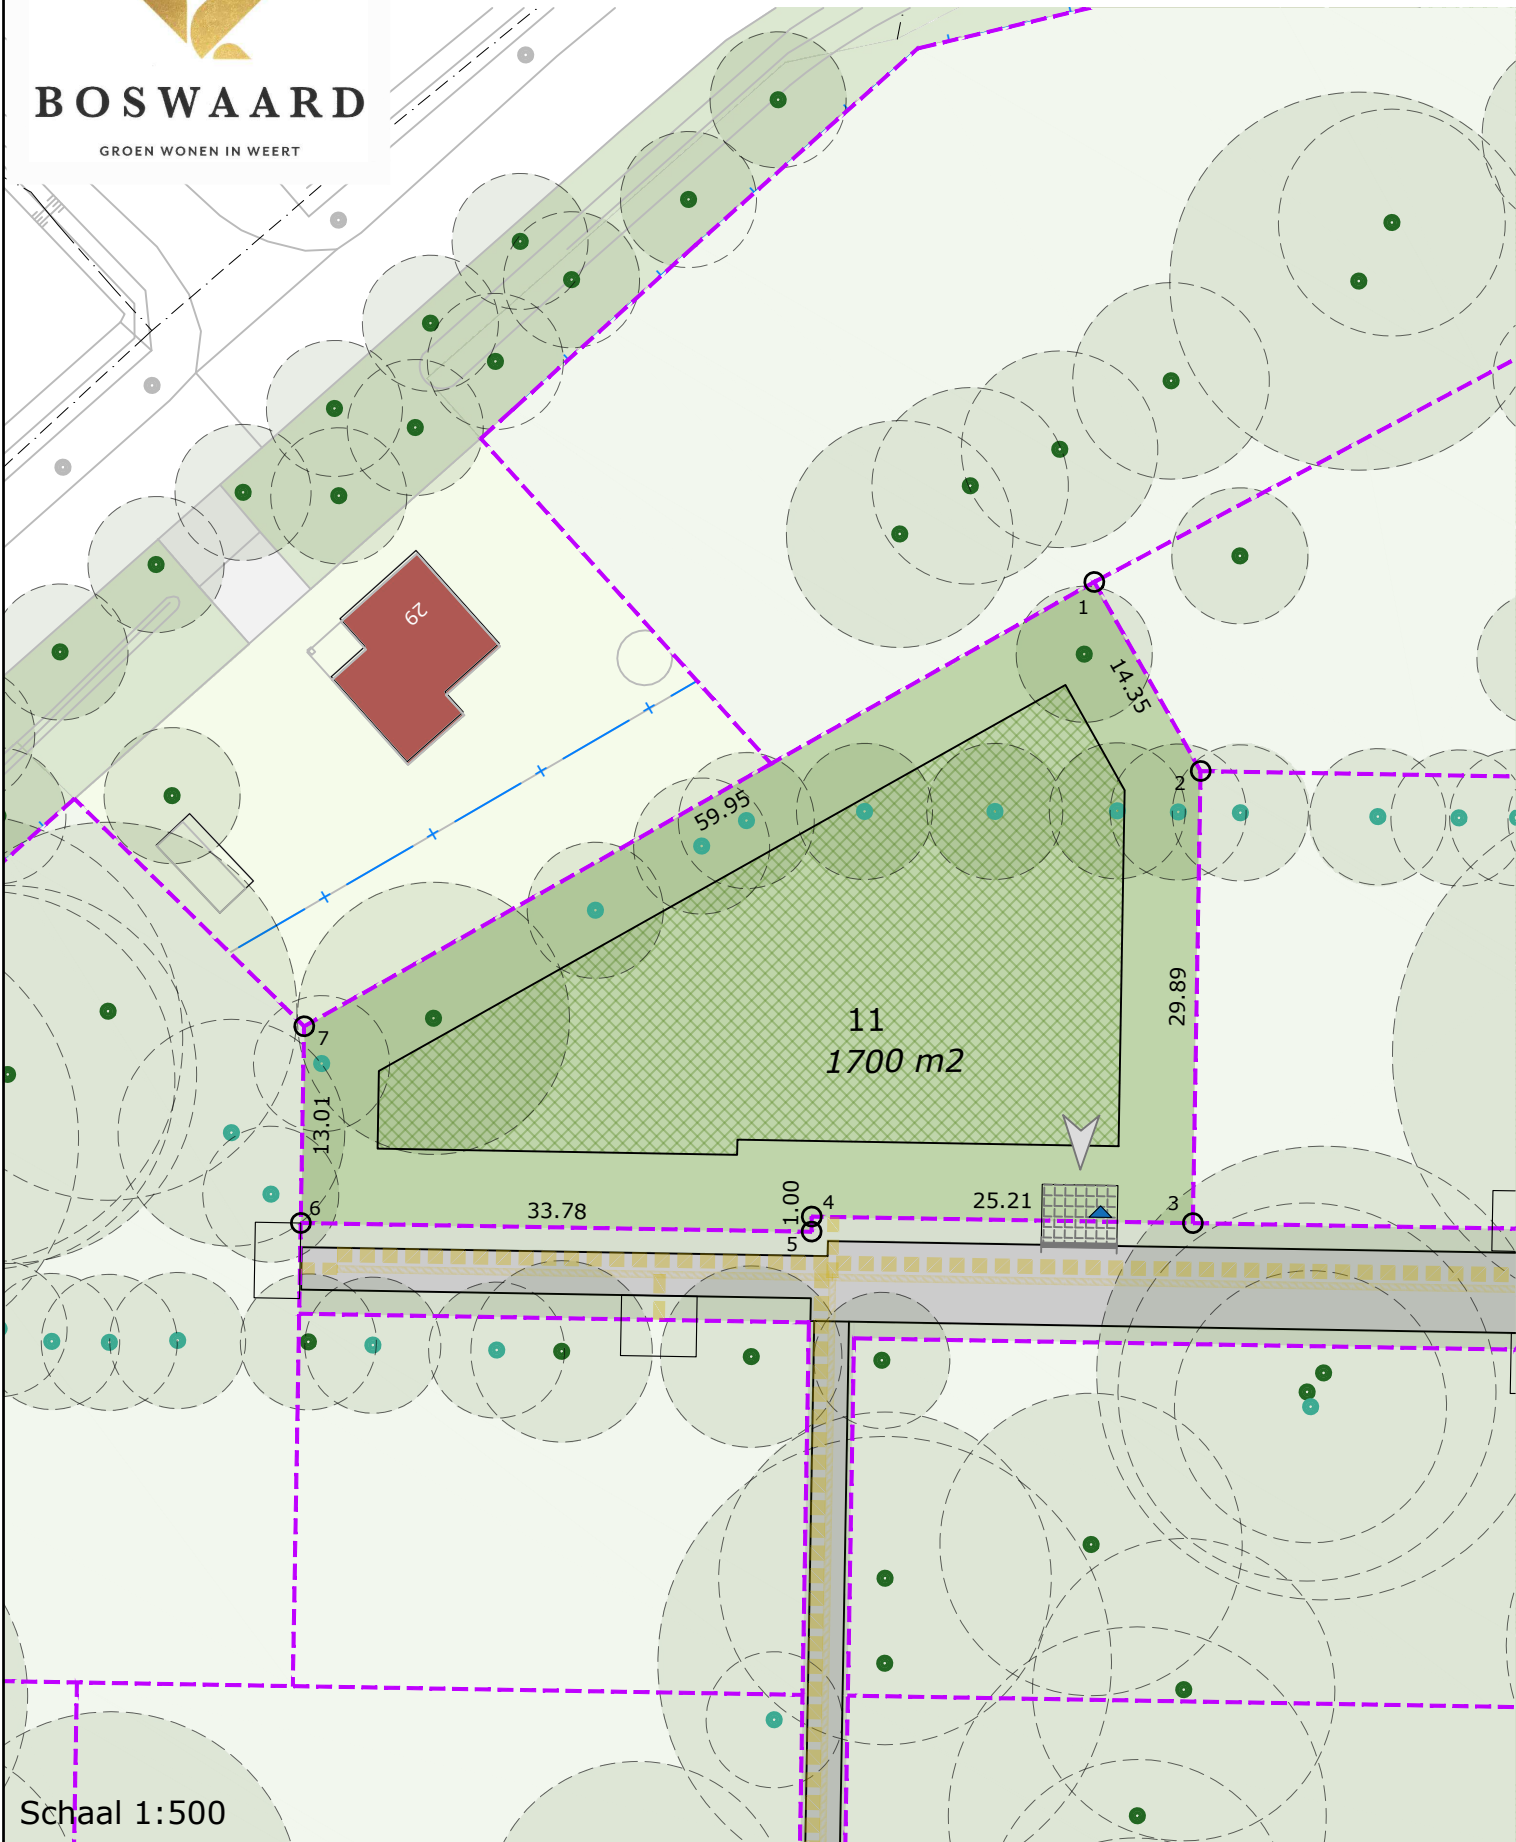


Schaal 1:500

Coördinatenlijst		
Puntnr.	X-coördinaat	Y-coördinaat
1	175.414,25	360.863,73
2	175.426,59	360.856,41
3	175.441,09	360.830,27
4	175.419,05	360.818,04
5	175.419,53	360.817,17
6	175.389,99	360.800,78
7	175.383,68	360.812,15




- Bouwvlak**
- Hoofdgebouw en bijgebouwen moeten in het bouwvlak worden gebouwd.
- Hoofdgebouw**
- Goothoogte maximaal 7 m.
 - Bouwhoogte maximaal 10 m.
 - Inhoud maximaal 1.500 m³.
- Bijgebouwen en overkappingen**
- Gezamenlijke oppervlakte bijgebouwen en overkappingen maximaal 150 m².
 - Goothoogte bijgebouwen maximaal 3,20 m.
 - Bouwhoogte bijgebouwen maximaal 6,00 m.
 - Bouwhoogte overkappingen (zonder wanden of maximaal 1 dichte wand) maximaal 3 meter.
- Hemelwater**
- Hemelwater afkomstig van het verhard oppervlak dient op eigen perceel te worden geborgen en geïnfiltreerd.


Legenda

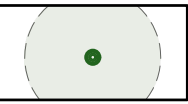


Boom met kroonprojectie
Waardevolle boom
Behouden

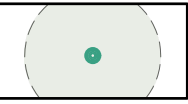


Boom met kroonprojectie
Advies: behouden

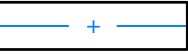


bestaand hekwerk

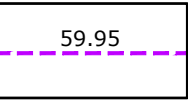


Perceelsgrens
met maatvoering (m)

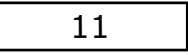

Kavelnummer

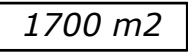

Kaveloppervlakte

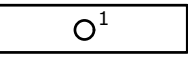

Uitzetpunt kavelgrens



Kavel met bestemming Wonen




Bebouwingsvlak met bestemming Wonen




Nutstracé



Hoofdriool

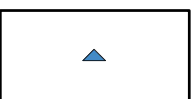

Huisaansluiting nutsvoorzieningen
Locatie indicatief weergegeven

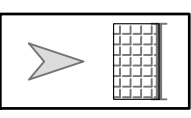

Inrit; 4,00x4,00 m (lxb) t.o.v. kant rijweg
Locatie indicatief weergegeven

Aan deze tekening kunnen geen rechten worden ontleend