
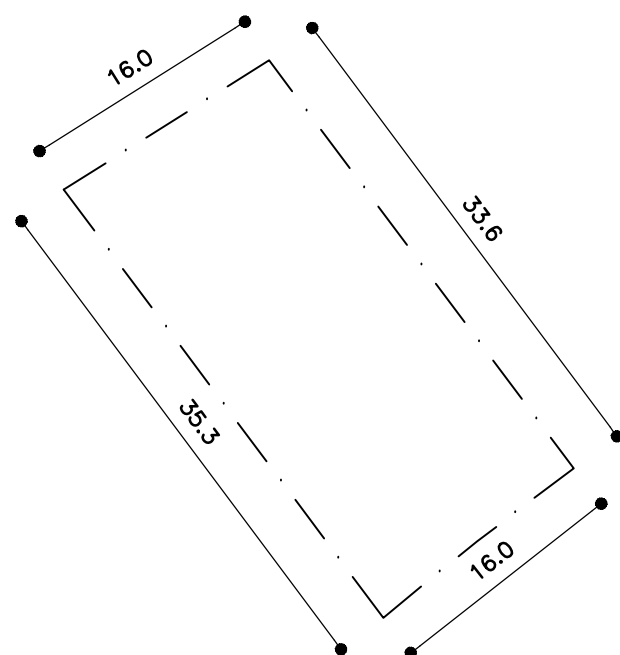


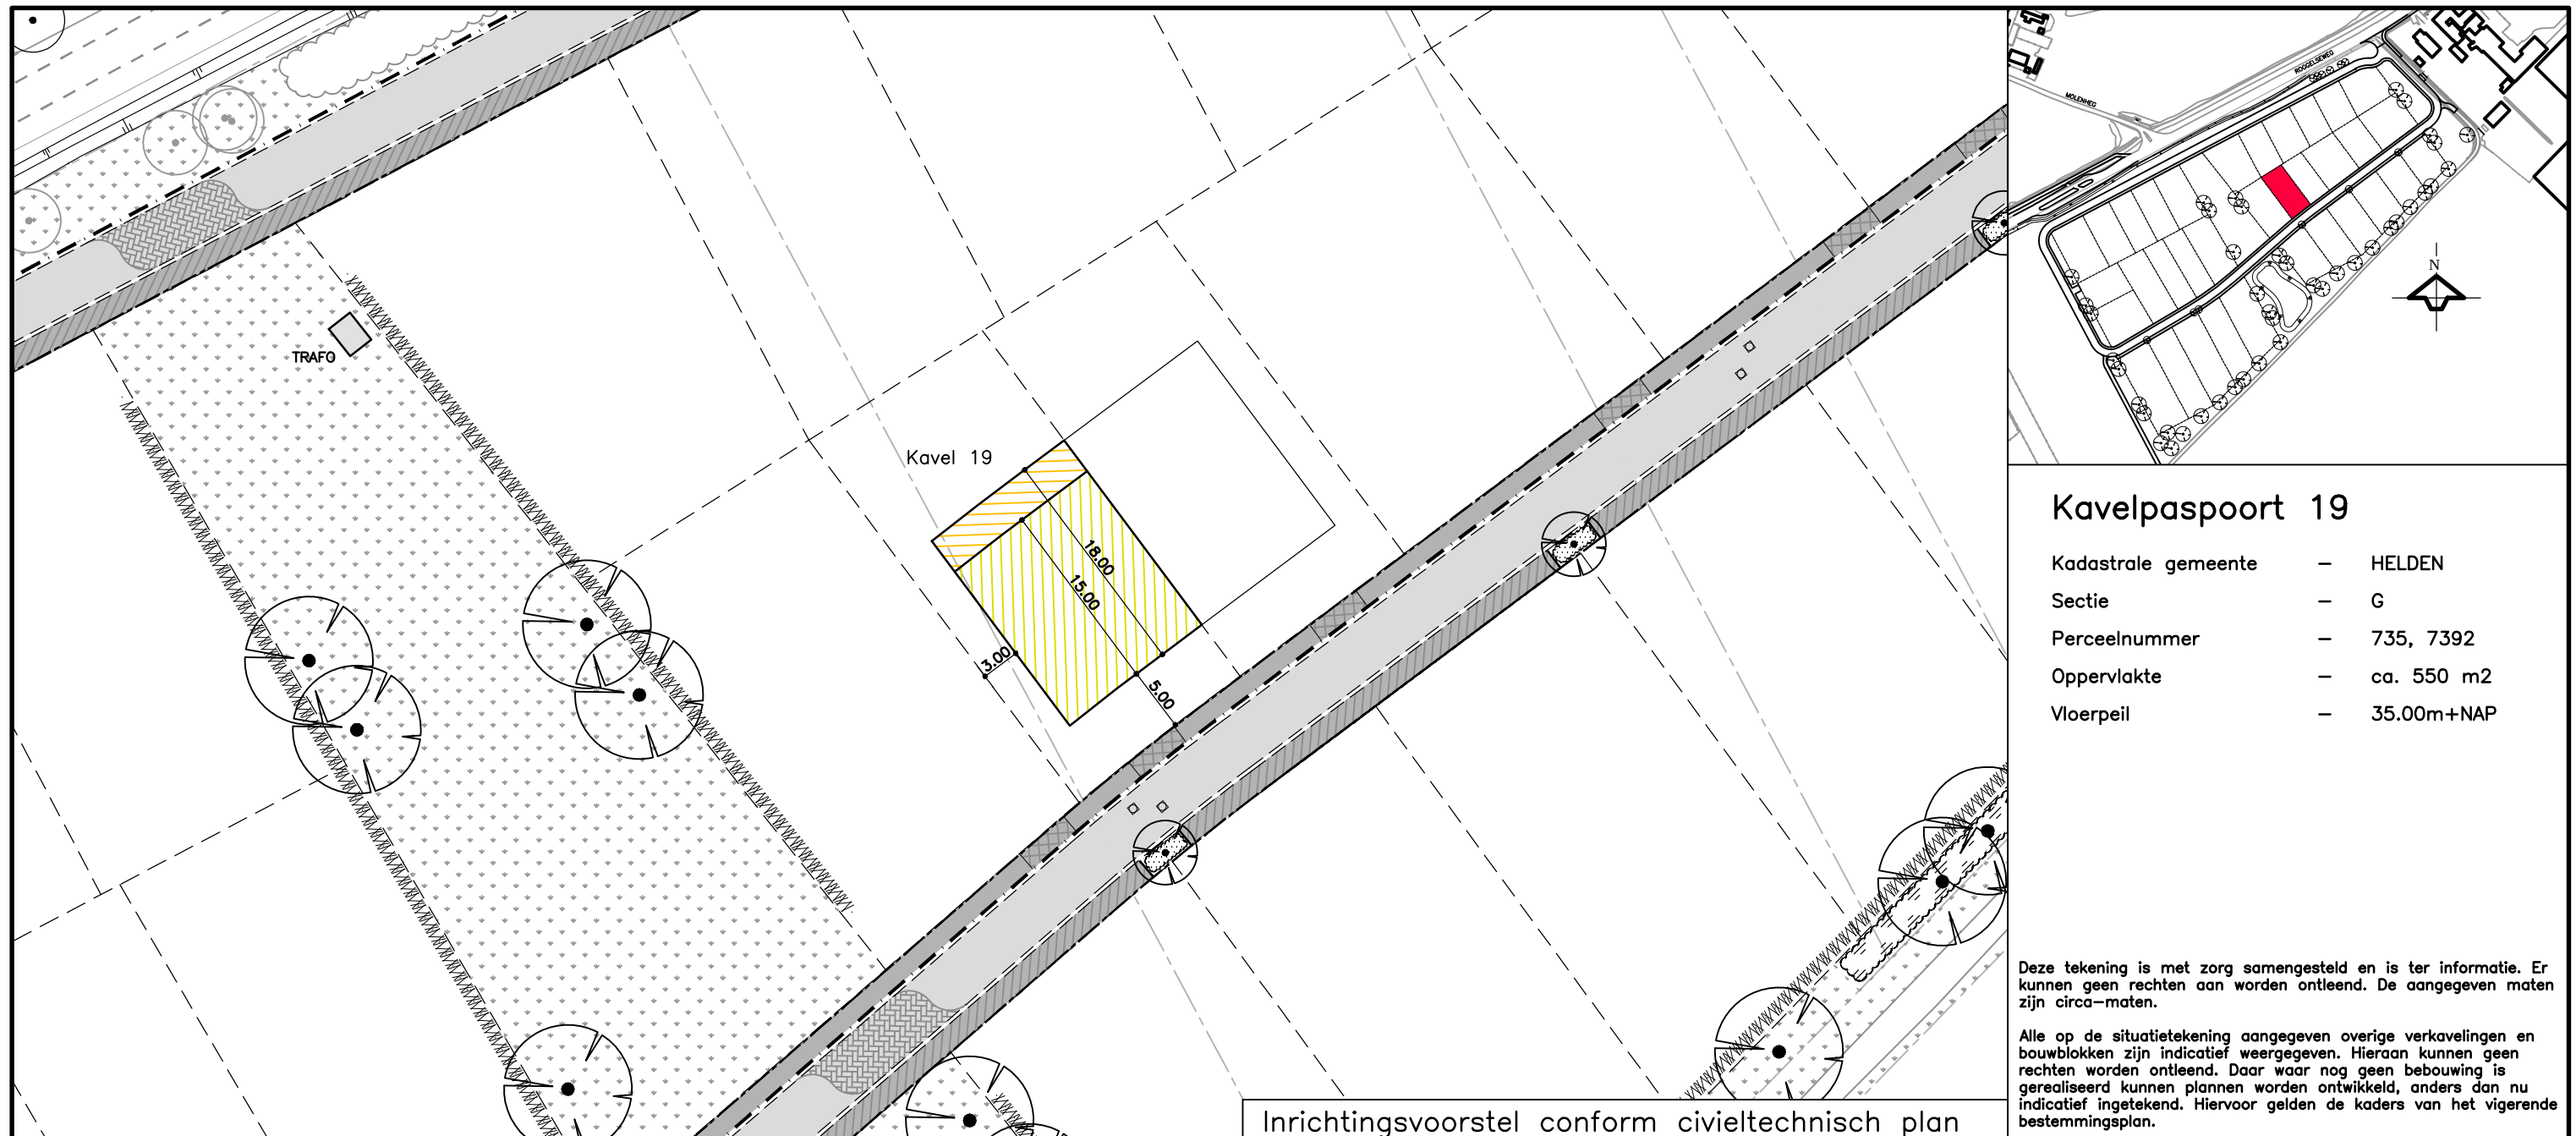

Indicatieve kavelafmetingen

LEGENDA

NIEUWE PERCEELSGRENS	TROTTOIR: STRAATBAKSTENEN, DF KLEUR ROODBRUIN HALFSTEENSVERBAND	HAAG OP PARTICULIER TERREIN (AAN TE BRENGEN DOOR DERDEN)
BESTAANDE PERCEELSGRENS	INRIT T.P.V. TROTTOIR: STRAATBAKSTENEN, DF KLEUR ROODBRUIN STROOMLAGEN	GAZON
BEBOUWINGSVLAK HOOFDGEBOUW	RABATSTROOK: STRAATBAKSTENEN, KF KLEUR BRUIN ELLEBOOGVERBAND	NIEUWE BOOM
BEBOUWINGSVLAK HOOFDGEBOUW IN 1 BOUWLAAG (NIET BIJ ALLE PERCELEN VAN TOEPASSING)	DREMPELPLATEAU: BETONTEGELS 300x300x60mm KLEUR GRIJS HALFSTEENSVERBAND	
RIJWEG: STRAATBAKSTENEN, KF KLEUR ROODBRUIN, KEPERVERBAND	NIEUWE BEPLANTING/BOSPLANTSOEN	

PLANGROEP HEGGEN B.V.

BP Weidebos, Helden
Kavelpaspoort - kavel 19
RvR Limburg CV
Schaal: 1:500

16.046

blad 01

06 februari 2019