


Boswaard (Groen wonen in Weert)

Kavelpaspoort kavel 33

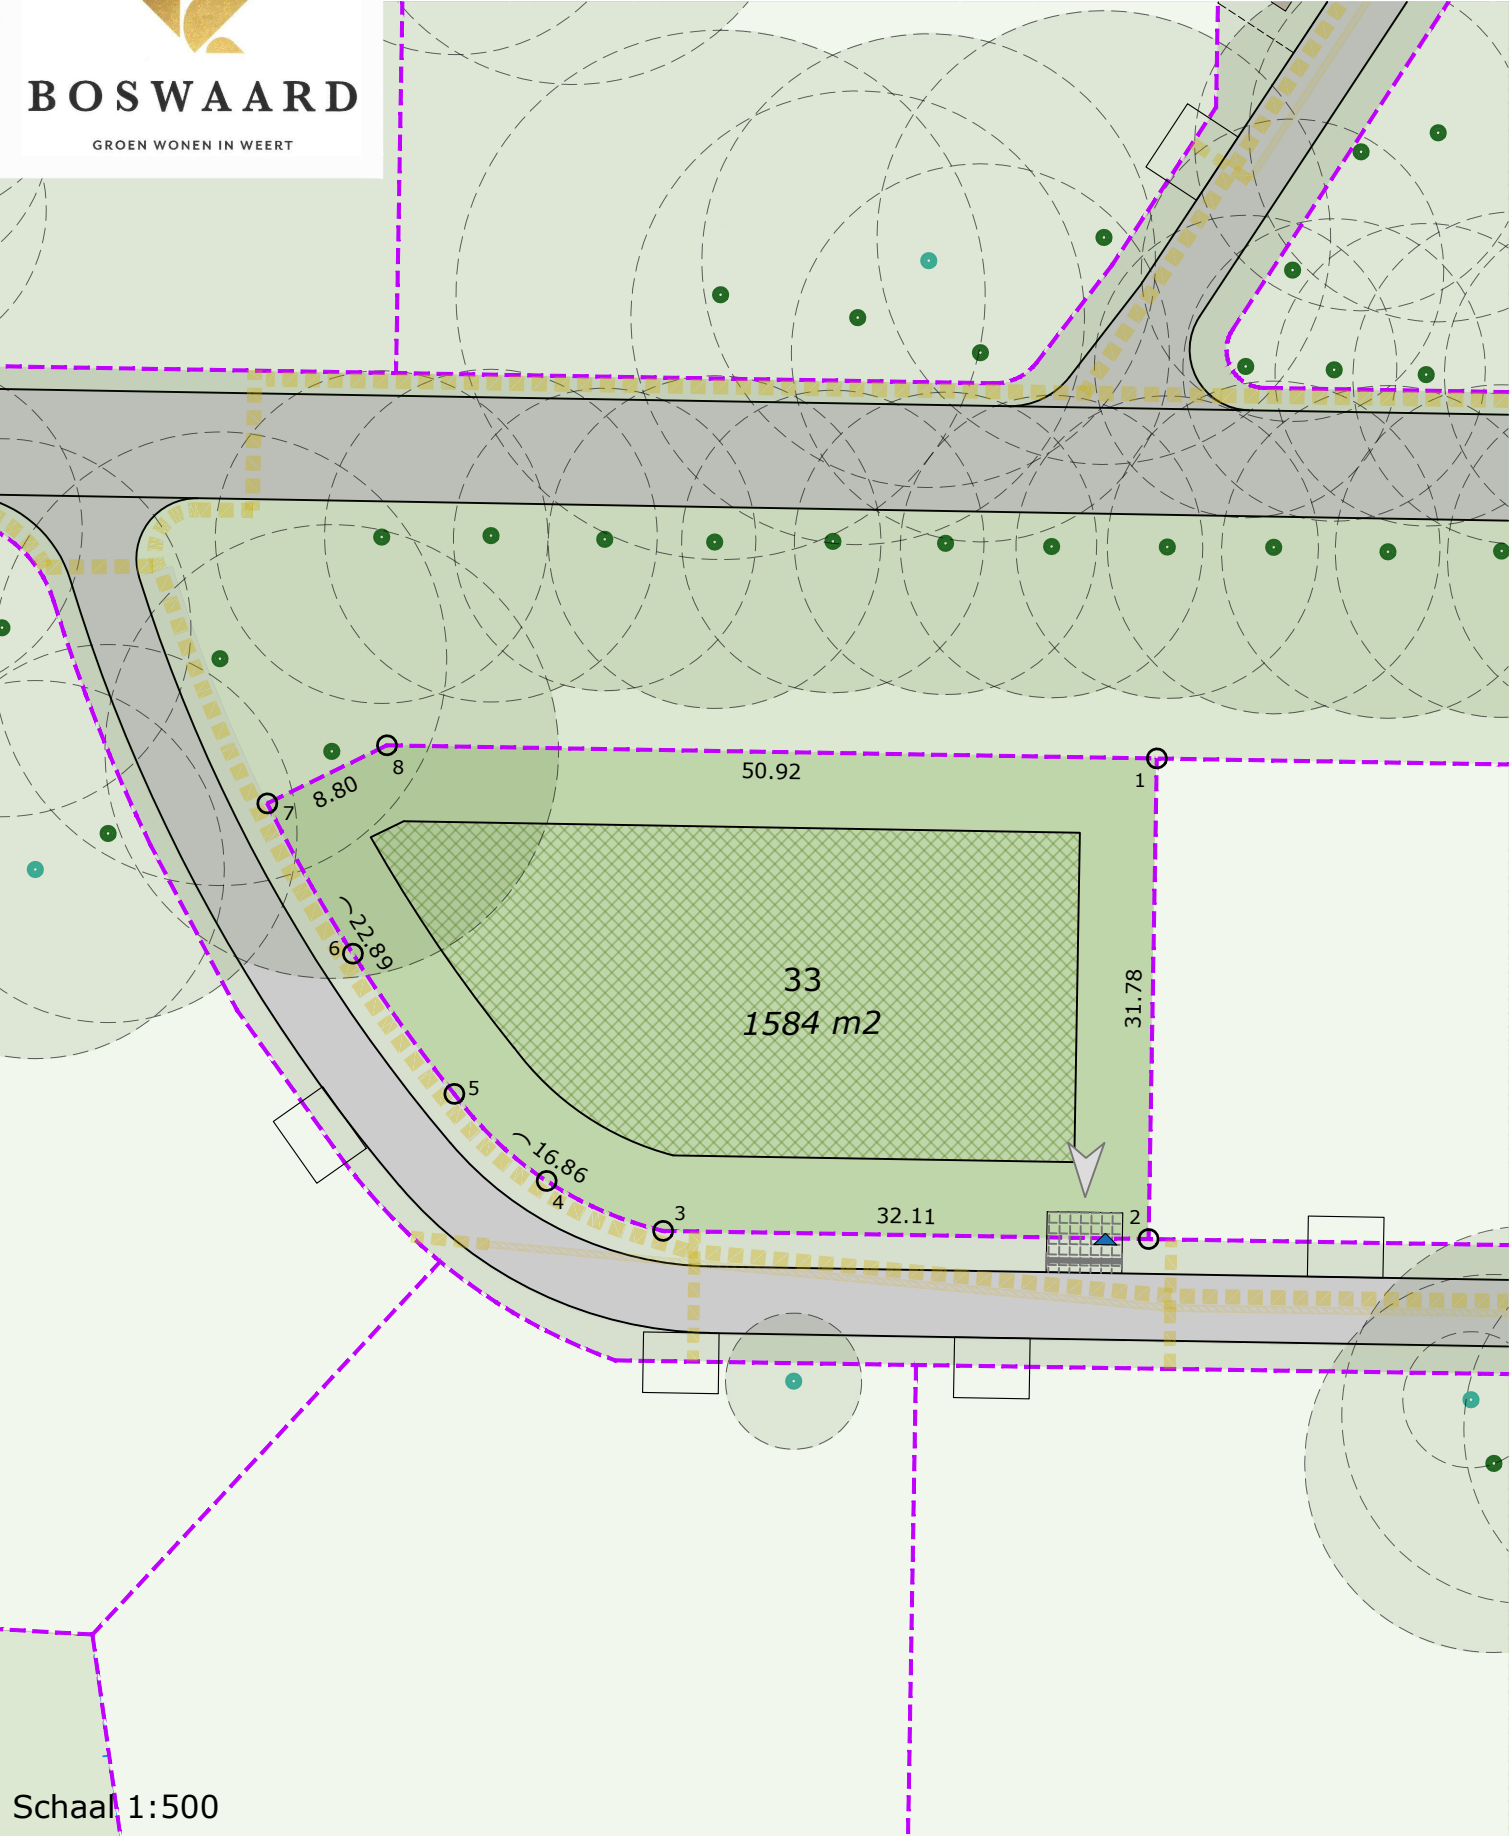

Schaal 1:500

Coördinatenlijst		
Puntnr.	X-coördinaat	Y-coördinaat
1	175.553,51	360.794,76
2	175.568,93	360.766,97
3	175.540,85	360.751,38
4	175.532,53	360.750,39
5	175.524,36	360.752,32
6	175.513,92	360.756,99
7	175.504,05	360.762,77
8	175.508,98	360.770,05



- Bouwvlak**
- Hoofdgebouw en bijgebouwen moeten in het bouwvlak worden gebouwd.

- Hoofdgebouw**
- Goothoogte maximaal 7 m.
 - Bouwhoogte maximaal 10 m.
 - Inhoud maximaal 1.500 m³.

- Bijgebouwen en overkappingen**
- Gezamenlijke oppervlakte bijgebouwen en overkappingen maximaal 150 m².
 - Goothoogte bijgebouwen maximaal 3,20 m.
 - Bouwhoogte bijgebouwen maximaal 6,00 m.
 - Bouwhoogte overkappingen (zonder wanden of maximaal 1 dichte wand) maximaal 3 meter.

- Hemelwater**
- Hemelwater afkomstig van het verhard oppervlak dient op eigen perceel te worden geborgen en geïnfiltreerd.

Legenda

	Boom met kroonprojectie Waardevolle boom Behouden		Kavel met bestemming Wonen
	Boom met kroonprojectie Advies: behouden		Bebouwingsvlak met bestemming Wonen
	bestaand hekwerk		Nutstracé
	Perceelsgrens recht/bocht met maatvoering (m)		Hoofdriool
	Kavelnummer		Huisaansluiting nutsvoorzieningen Locatie indicatief weergegeven
	Kaveloppervlakte		Inrit; 4,00x4,00 m (lxb) t.o.v. kant rijweg Locatie indicatief weergegeven
	Uitzetpunt kavelgrens		

Aan deze tekening kunnen geen rechten worden ontleend