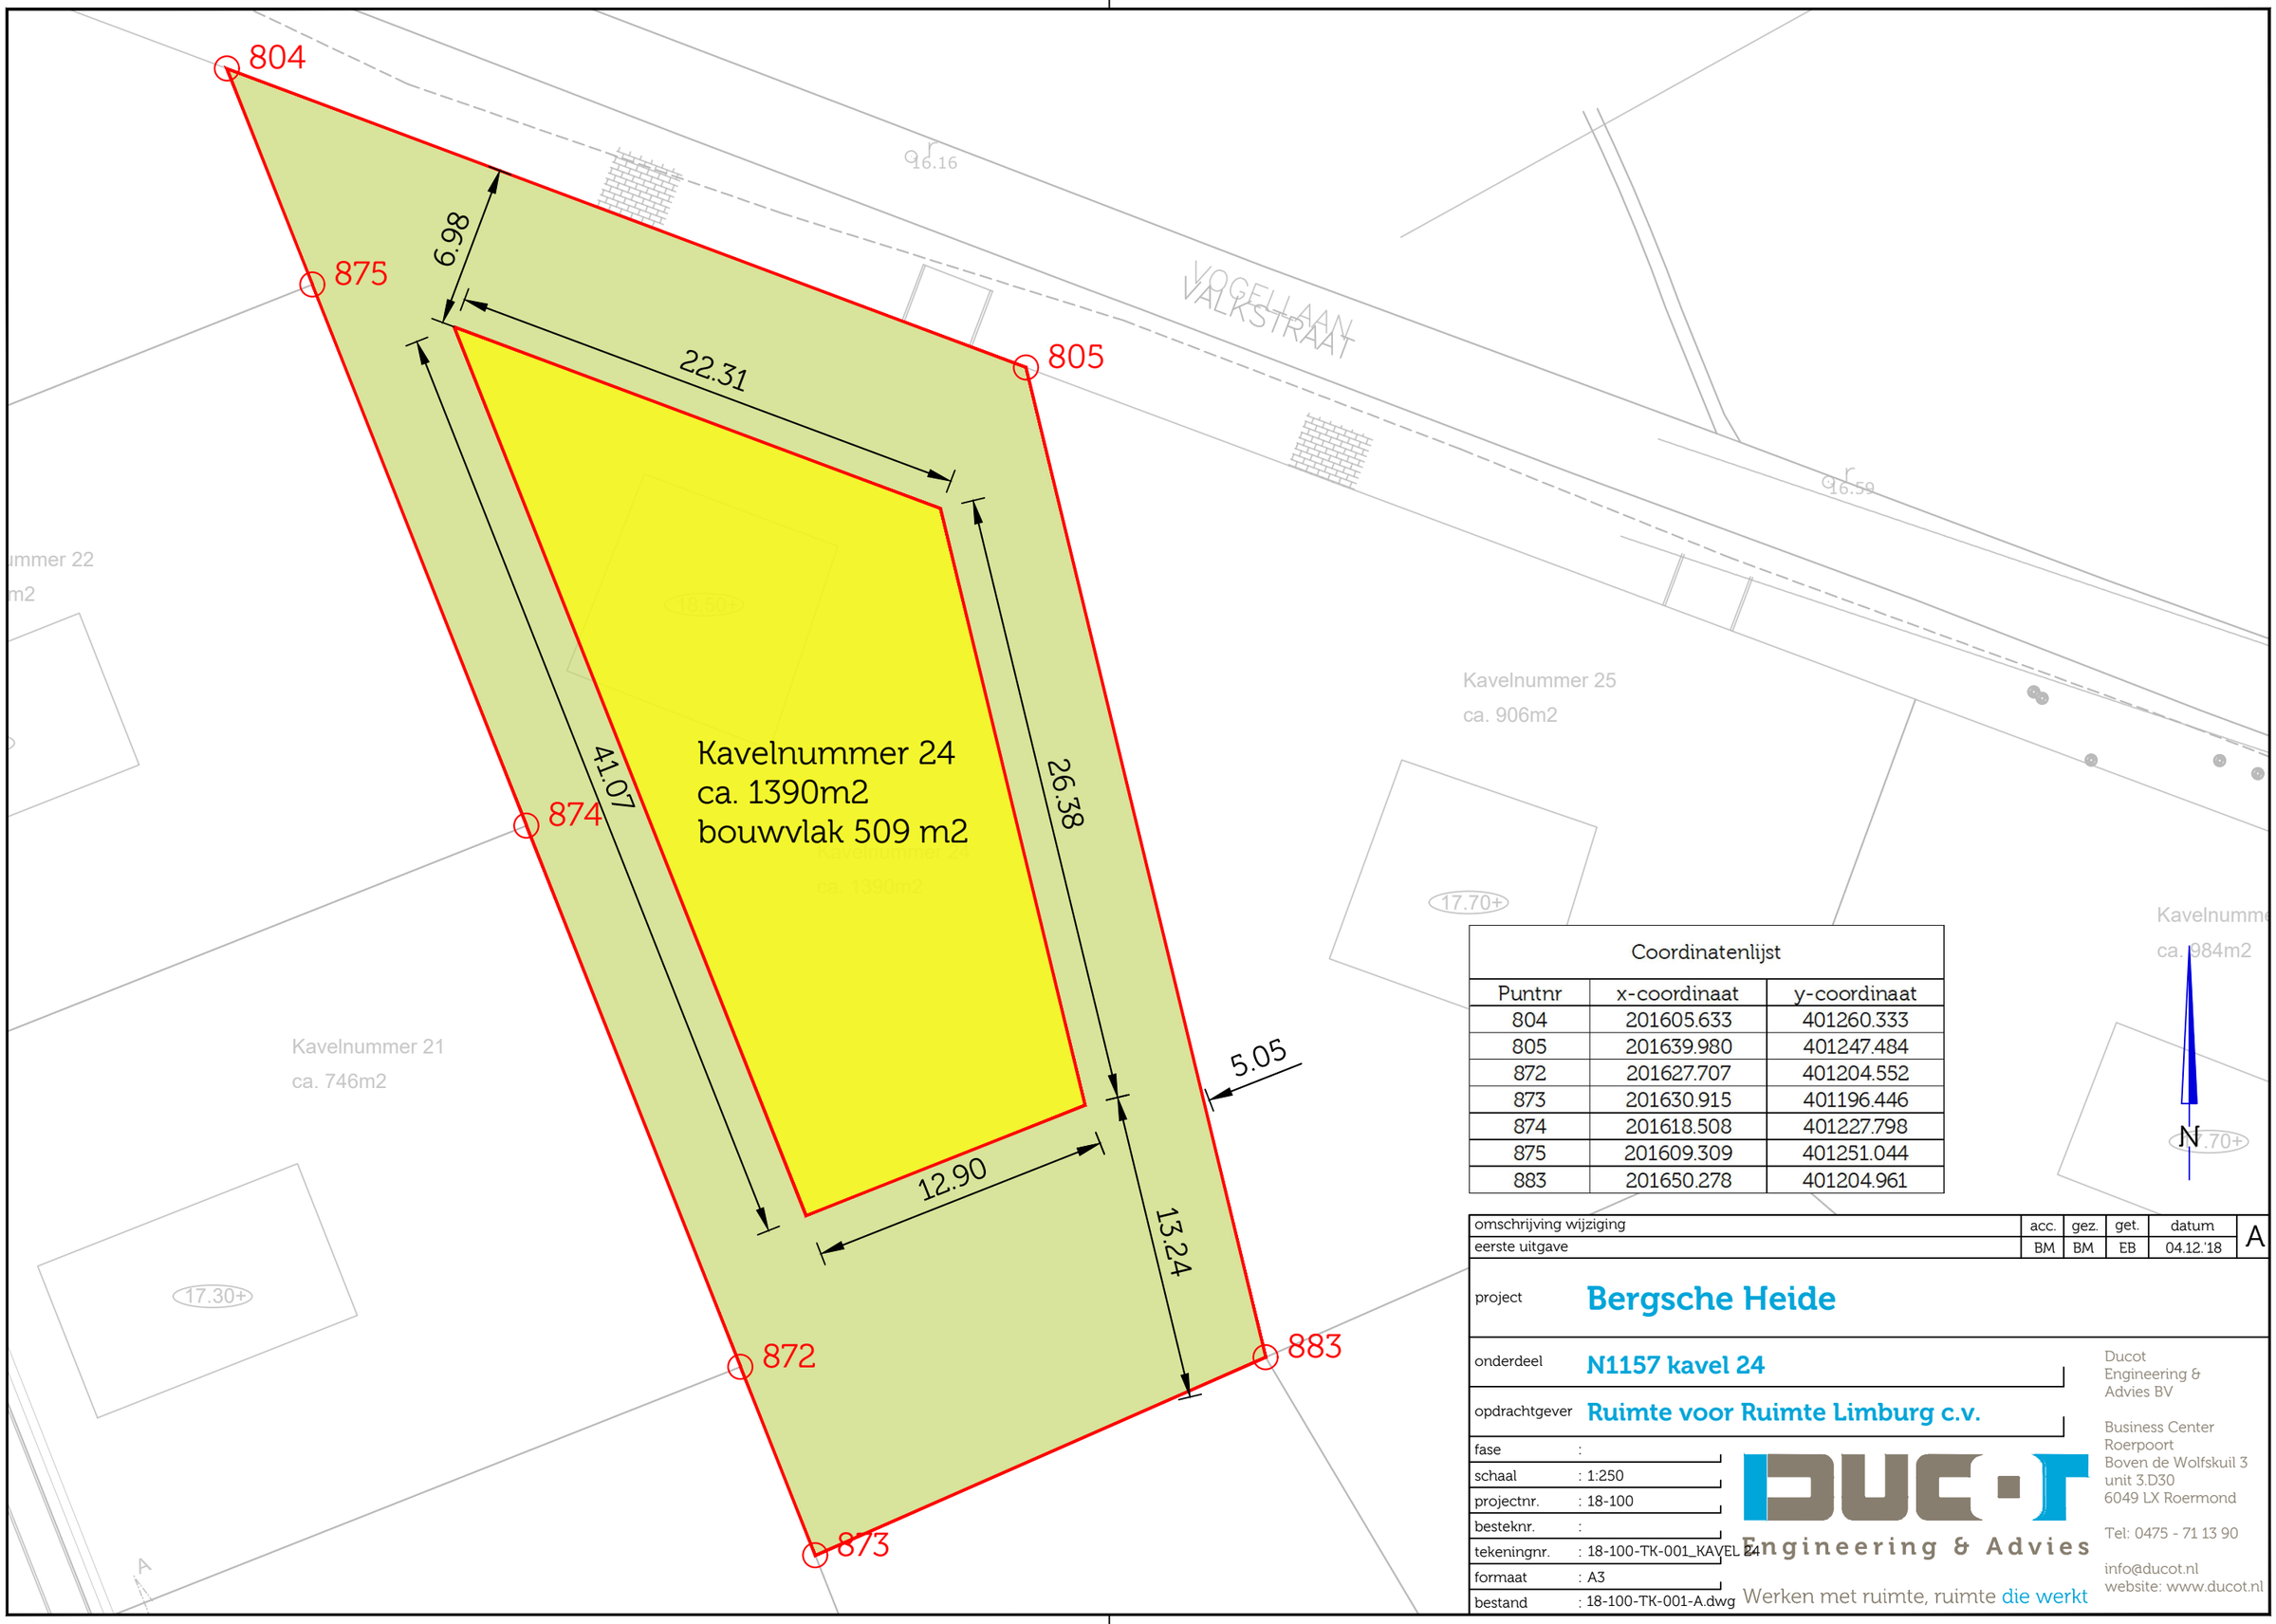

Coordinatenlijst		
Puntnr	x-coordinaat	y-coordinaat
804	201605.633	401260.333
805	201639.980	401247.484
872	201627.707	401204.552
873	201630.915	401196.446
874	201618.508	401227.798
875	201609.309	401251.044
883	201650.278	401204.961

omschrijving wijziging	acc.	gez.	get.	datum	
eerste uitgave	BM	BM	EB	04.12.'18	A

project **Bergsche Heide**

onderdeel **N1157 kavel 24**

opdrachtgever **Ruimte voor Ruimte Limburg c.v.**

fase :
schaal : 1:250
projectnr. : 18-100
besteknr. :
tekeningnr. : 18-100-TK-001_KAVEL 24
formaat : A3
bestand : 18-100-TK-001-A.dwg

Ducot Engineering & Advies BV

Business Center Roerpoort
Boven de Wolfskuil 3
unit 3.D30
6049 LX Roermond

Tel: 0475 - 71 13 90

info@ducot.nl
website: www.ducot.nl

Engineering & Advies
Werken met ruimte, ruimte die werkt

Niets van deze tekening mag worden verveelvoudigd en/of openbaar gemaakt d.m.v. druk, fotokopie, microfilm of op welke andere wijze ook, zonder voorafgaande schriftelijke toestemming van Ducot Engineering & Advies, noch zonder een dergelijke toestemming worden gebruikt voor enig ander werk dan waarvoor het is vervaardigd.

All rights strictly reserved.
Reproduction and/or issue to third parties in any from whatever is not permitted without written authority from Ducot Engineering & Advies.

Bestandslocatie: M:\2 - PROJECTEN\18-100 RvR Limbrg, Kavelpaspoorten Bergsche Bos\13. Tekeningen\13.3 SO\18-100-TK-001-A.dwg